



Categorie: bedrijfsruimte - BVO: begane grond ca. 50 m<sup>2</sup>

Ligging: Stoompoort, Oudeschild

**Stoompoort 7C, 1792 CT Oudeschild**

**Vraagprijs: € 85.000 k.k.**

# OMSCHRIJVING



Bedrijfsruimte (ca. 50 m<sup>2</sup> bruto vloeroppervlakte) met bergzolder en toilet gelegen op bedrijventerrein Stoompoort in Oudeschild. De ruimte is vrij van verhuur te aanvaarden.

Momenteel bieden wij aan deze laatst beschikbare bedrijfsunit aan de Stoompoort 7 in Oudeschild. De in 1997 gebouwde schuur is in units gesplitst en elke unit heeft een eigen toegangsdeur en aansluiting voor gas/water/elektra. De unit is op de begane grond v.v. een betonvloer.

De Stoompoort 7C is een unit van ca. 50 m<sup>2</sup> bruto vloeroppervlakte plus nog een bergzolder. Er is keukenunit en een toiletruimte en er zijn twee loopdeuren.

De ruimte heeft een bedrijfsmatige bestemming en is voor diverse doeleinden te gebruiken.

De bedrijfsruimten zijn gesplitst in appartementsrechten. Iedere unit heeft de beschikking over één parkeerplaats.

Zie voor de mogelijkheden het bestemmingsplan verderop in deze brochure.

Interesse? Bel gerust voor een afspraak om hier te komen kijken.


De oplevering kan per direct plaatsvinden.

## KENMERKEN


<b>Bouwjaar</b>	1997
<b>Bruto vloeroppervlakte</b>	Begane grond: ca. 50 m <sup>2</sup>
<b>Bouwhoogte</b>	Maximaal 10 meter volgens bestemmingsplan
<b>Goothoogte</b>	Maximaal 7,5 meter volgens bestemmingsplan
<b>Vraagprijs</b>	€ 85.000 k.k.
<b>Oplevering</b>	In overleg



# GOOGLE MAPS

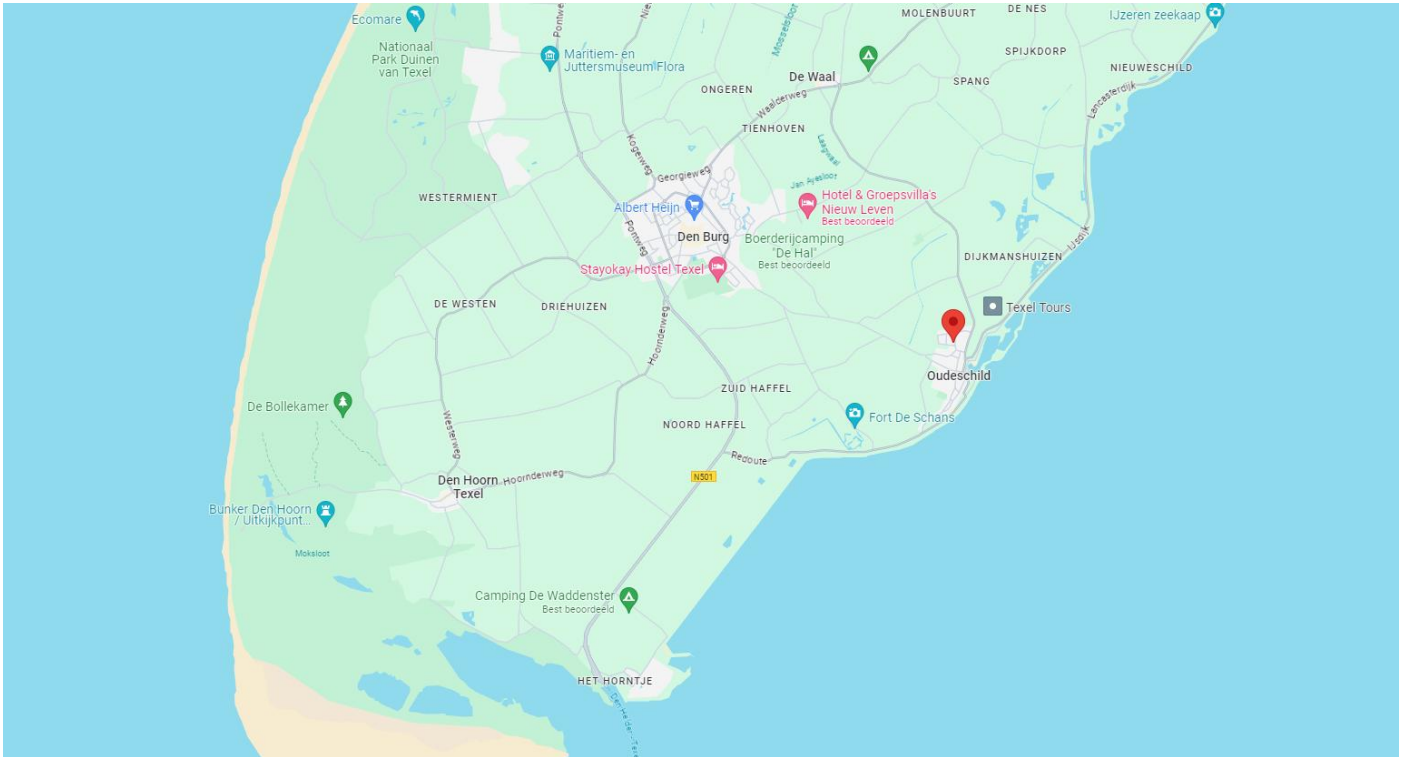


# PLATTEGROND GEHEEL

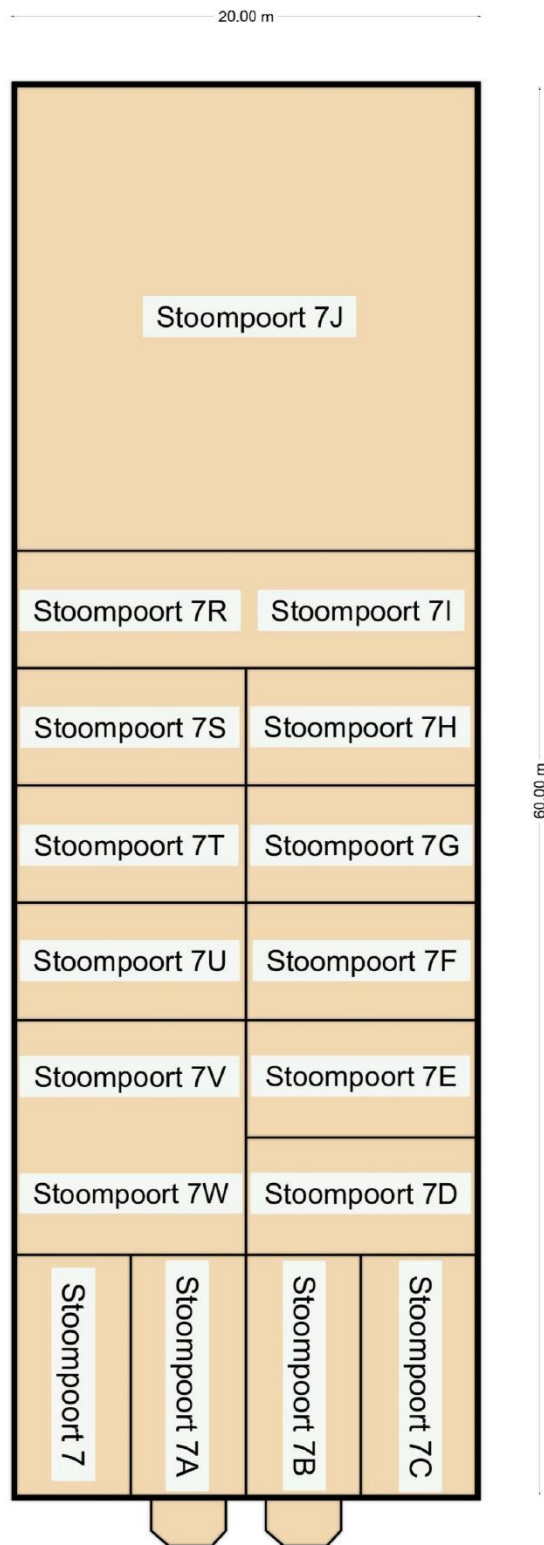

Maatgeving is indicatief. Aan de tekening en maatgeving kunnen geen rechten worden ontleend.

Het is niet toegestaan deze plattegronden te vermenigvuldigen, door te sturen, te distribueren, te verspreiden of tegen een vergoeding beschikbaar te stellen aan derden zonder uitdrukkelijke, schriftelijke toestemming van Kortekaas & Kooijman.

# PLATTEGROND BEGANE GROND

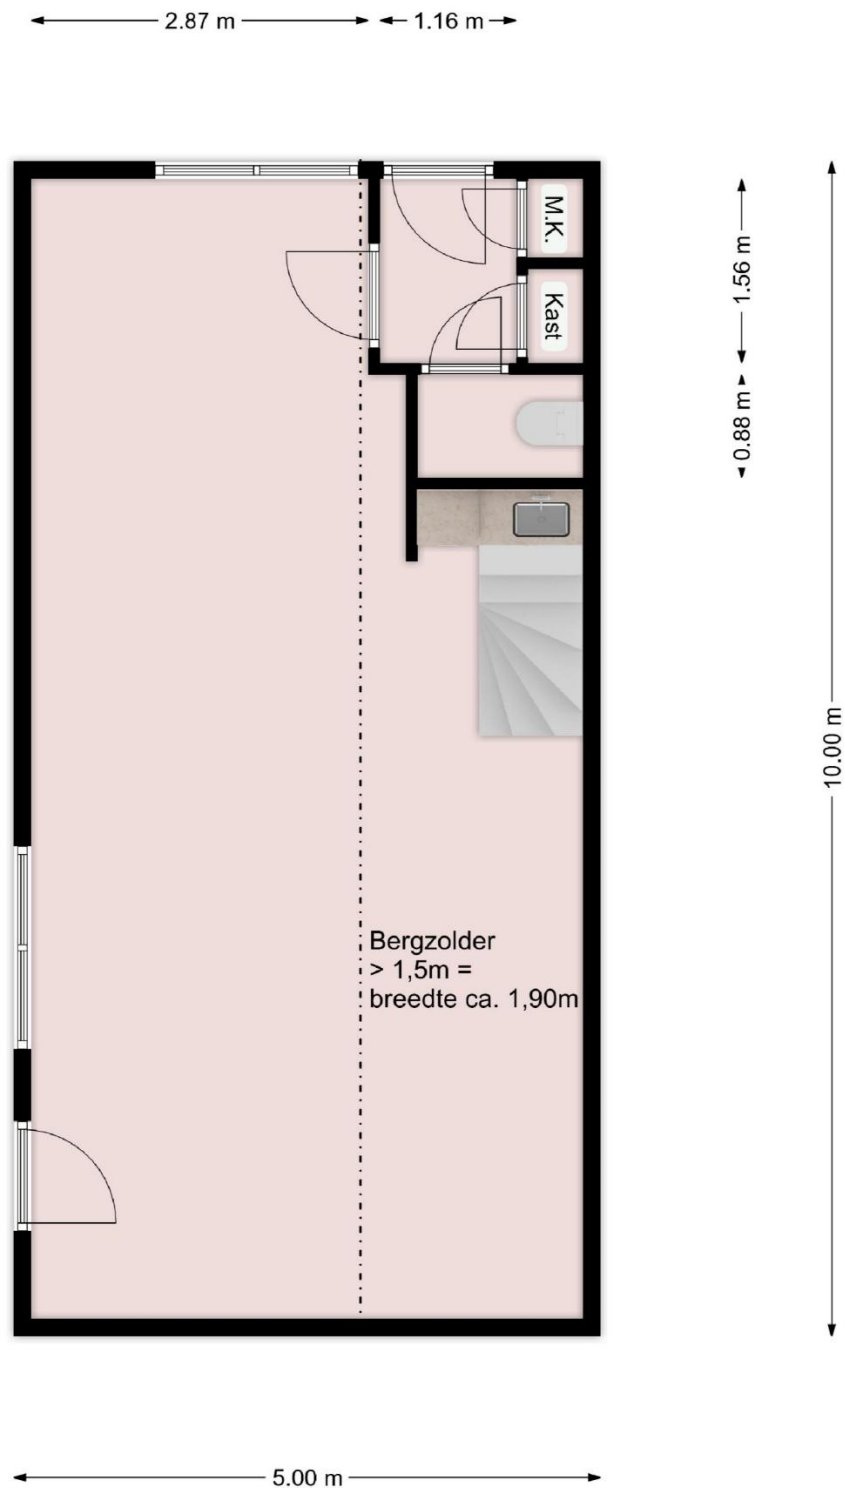


Maatgeving is indicatief. Aan de tekening en maatgeving kunnen geen rechten worden ontleend.

Het is niet toegestaan deze plattegronden te vermenigvuldigen, door te sturen, te distribueren, te verspreiden of tegen een vergoeding beschikbaar te stellen aan derden zonder uitdrukkelijke, schriftelijke toestemming van KorteKaas & Kooijman.


# KADASTRALE KAART



0 5 10 15 20 25m

<p><b>12345</b> Perceelnummer</p> <p><b>25</b> Huisnummer</p> <p>— Vastgestelde kadastrale grens</p> <p>— Voorlopige kadastrale grens</p> <p>— Administratieve kadastrale grens</p> <p>— Bebouwing</p> <p>Voor een eensluidend uittreksel, geleverd op 10 juli 2024 De bewaarder van het kadaster en de openbare registers</p>	<p>Schaal 1: 500</p> <p>Kadastrale gemeente <b>Texel</b></p> <p>Sectie <b>N</b></p> <p>Perceel <b>3301</b></p> <p>Aan dit uittreksel kunnen geen betrouwbare maten worden ontleend. De Dienst voor het kadaster en de openbare registers behoudt zich de intellectuele eigendomsrechten voor, waaronder het auteursrecht en het databankenrecht.</p>	<p><b>kadaster</b></p> 
--	--	--

# BESTEMMINGSPLAN

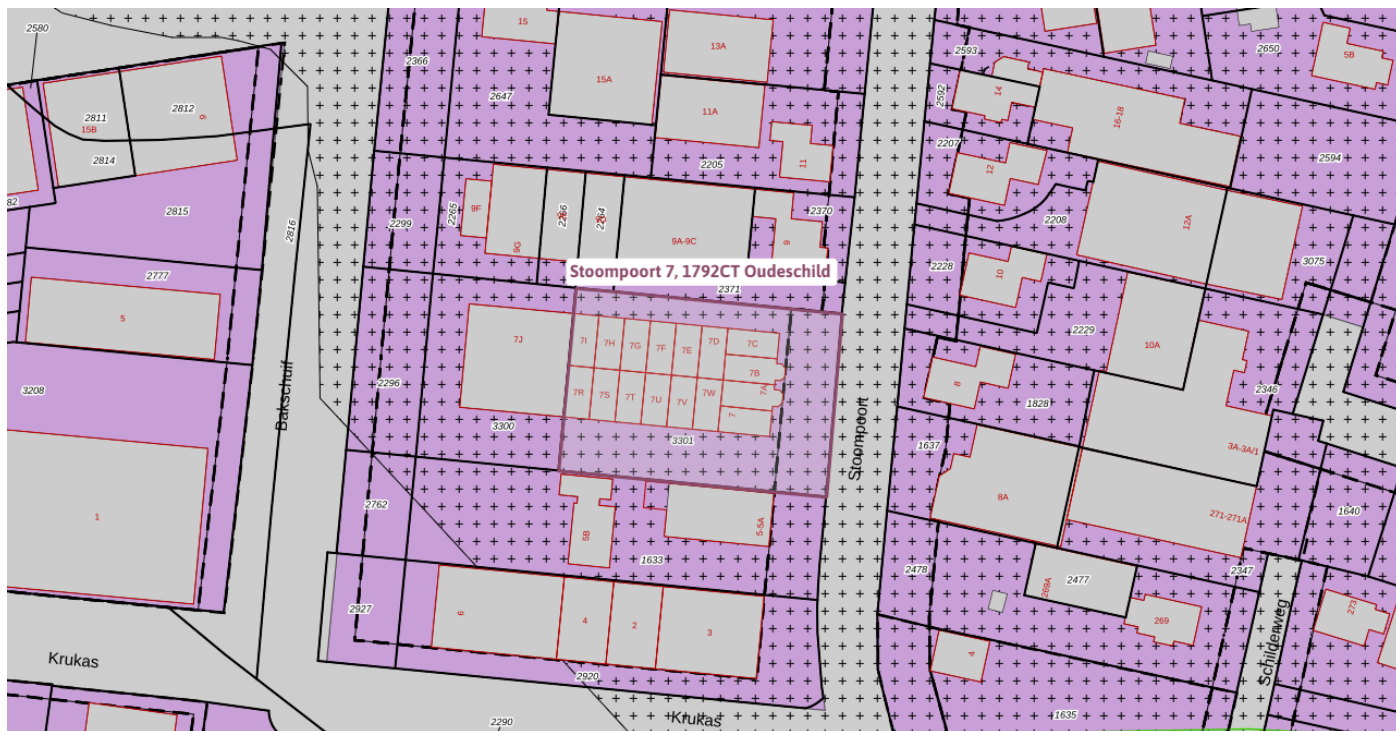

geconsolideerd 13-05-2020 - geconsolideerd

**Plekinfo** Regels Bijlagen bij regels Toelichting Gerelateerd Overig

#### Bestemmingsvlakken (3)

**Bedrijventerrein** >

**Waarde - Archeologie 4** >

**Verkeer - Verblijfsgebied** >

#### Bouwvlakken (1)

**bouwvlak**

#### Functieaanduidingen (1)

**specifieke vorm van wonen - tweede bedrijfswoning**

#### Maatvoeringen (4)

Maximum dakhelling (graden) (1)

**Maximum dakhelling (graden): 60**

Minimum dakhelling (graden) (1)

**Minimum dakhelling (graden): 30**

Maximum bouwhoogte (m) (1)

**Maximum bouwhoogte (m): 10**

Maximum goothoogte (m) (1)

**Maximum goothoogte (m): 7,5**

# VOORSCHRIFTEN BESTEMMINGSPLAN



## Artikel 6 Bedrijventerrein

### 6.1 Bestemmingsomschrijving

De voor '[Bedrijventerrein](#)' aangewezen gronden zijn bestemd voor:

- a. bedrijfsgebouwen en overkappingen ten behoeve van bedrijven, zoals die onder de categorieën 1, 2 en 3 zijn genoemd in [bijlagen bij de regels bijlage 2](#) en naar de aard en de invloed op de omgeving daarmee vergelijkbare bedrijven, niet zijnde geluidzoneringsplichtige inrichtingen, risicovolle inrichtingen en/of vuurwerkbedrijven;
- b. bedrijfsgebouwen en overkappingen ten behoeve van bedrijven, zoals die onder de categorieën 1, 2, 3 en 4 zijn genoemd in [bijlagen bij de regels bijlage 2](#) ter plaatse van de aanduiding 'bedrijf tot en met categorie 4.2' en naar de aard en de invloed op de omgeving daarmee vergelijkbare bedrijven, niet zijnde geluidzoneringsplichtige inrichtingen, risicovolle inrichtingen en/of vuurwerkbedrijven;
- c. een sportschool, uitsluitend op de 1e verdieping en in de bestaande omvang, ter plaatse van de aanduiding 'sportschool';
- d. een bedrijfswoning ten behoeve van de sportschool, uitsluitend op de begane grond en in de bestaande omvang ter plaatse van de aanduiding 'bedrijfswoning';
- e. een detailhandelsbedrijf uitsluitend op de begane grond en in de bestaande omvang ter plaatse van de aanduiding 'specifieke vorm van bedrijventerrein - detailhandel 1';
- f. stallen van en onderhoud aan vaartuigen t.b.v. een watersportvereniging ter plaatse van de aanduiding 'specifieke vorm van bedrijventerrein - watersportvereniging';
- g. (in pandige) bedrijfswoningen al dan niet in combinatie met ruimten voor een beroeps- of bedrijfsactiviteit aan huis, mantelzorg en/of logies met ontbijt, tenzij ter plaatse van de aanduiding 'bedrijfswoning uitgesloten';
- h. bijbehorende bouwwerken bij een bedrijfswoning;
- i. detailhandel en ondergeschikte lichte horeca, ter plaatse van de aanduiding 'detailhandel';
- j. een windturbine, ter plaatse van de aanduiding 'windturbine';
- k. een antennemast, ter plaatse van de aanduiding 'antennemast';
- l. terrassen ten behoeve van ondergeschikte lichte horeca, ter plaatse van de aanduiding 'terras';
- m. een tankterminal, ter plaatse van de aanduiding 'specifieke vorm van bedrijf - tankterminal';

met daaraan ondergeschikt:

- n. kleinschalige duurzame energiewinning;
- o. wegen en paden;
- p. water;

met de daarbijbehorende:

- q. parkeervoorzieningen;

- r. tuinen, erven en terreinen;
- s. andere bouwwerken.

## 6.2 Bouwregels

Met een omgevingsvergunning kan worden afgeweken van:

1. het bepaalde in [artikel 6 lid 4.2 sub c](#) in die zin dat de gebouwen worden gebruikt voor het inrichten van ruimten ten behoeve van de huisvesting van tijdelijk personeel van het ter plaatse gevestigde bedrijf, mits:
  1. er alleen sprake is van huisvesting voor eigen tijdelijk personeel dat over een arbeidscontract voor een periode korter dan een jaar beschikt en geen hoofdverblijf op Texel heeft;
  2. de verblijfseenheden binnen de gebouwen gerealiseerd worden;
  3. de huisvesting naar aard en uiterlijk een ondergeschikt onderdeel van de bedrijfsactiviteiten blijft en een rechtstreekse relatie heeft met de bedrijfsactiviteiten;
  4. er sprake is van een centrale entree en een eigen keukenvoorziening. Indien dat vanwege de bouwkundige bestaande situatie onmogelijk is, dienen in elk geval zodanig voorzieningen getroffen te worden dat qua uiterlijke vertoning sprake is van bij elkaar horende verblijfseenheden;
  5. de capaciteit in de verblijven ten hoogste 20 personen bedraagt;
  6. de gezamenlijke oppervlakte in gebruik voor de huisvesting ten hoogste 260 m<sup>2</sup> bedraagt, met een maximum van 13 m<sup>2</sup> per persoon;
  7. er voldoende parkeervoorzieningen op het eigen terrein aanwezig zijn;
  8. er binnen het bestemmingsvlak sprake is van een bedrijfswoning;
  9. er geen sprake is van onevenredige schade voor de omliggende bedrijven, in die zin dat de bedrijven in hun ontwikkelingsmogelijkheden worden beperkt;
  10. geen onevenredige afbreuk wordt gedaan aan de milieusituatie, de woonsituatie, de verkeersveiligheid en de gebruiksmogelijkheden van de omliggende gronden;
2. het bepaalde in [artikel 6 lid 4.2 sub c](#) in die zin dat vrijstaande bijbehorende bouwwerken worden gebruikt als tijdelijk zelfstandige woonruimte ten behoeve van mantelzorg, mits:
  1. de dringende sociale, verzorgings- of sociaal medische redenen worden aangetoond door een deskundig arts of een medisch specialist;
  2. de afstand van het vrijstaande bijbehorende bouwwerk tot de bedrijfswoning ten hoogste 20,00 m bedraagt, tenzij de feitelijke situatie op het achtererf dit niet toelaat en het woongenot, de ontwikkelingsmogelijkheden en de gebruiksmogelijkheden van omliggende gronden niet worden beperkt, in welk geval de afstand van het vrijstaande bijbehorende bouwwerk tot de bedrijfswoning ten hoogste 50,00 m bedraagt;
  3. in geval de noodzaak voor de tijdelijk zelfstandige woonruimte niet meer aanwezig is, het vrijstaande bijbehorende bouwwerk binnen drie maanden na beëindiging van de bewoning weer ongeschikt wordt gemaakt voor bewoning.

### 6.2.1 Algemeen

De bouwregels van [artikel 6 lid 2](#), [artikel 6 lid 2.3](#), [artikel 6 lid 2.4](#) en [artikel 6 lid 2.7](#) zijn tevens van toepassing voor gebruik dat is toegelaten na afwijking van de regels van dit plan.

## 6.2.2 Bedrijfsgebouwen en overkappingen

Voor het bouwen van bedrijfsgebouwen en overkappingen gelden de volgende regels:

- a. de bedrijfsgebouwen en overkappingen zullen binnen een bouwvlak worden gebouwd;
- b. de afstand van de bedrijfsgebouwen en overkappingen tot één van de zijdelingse perceelgrenzen zal ten minste 3,00 m bedragen, tenzij de bestaande afstand minder bedraagt, in welk geval de afstand ten minste de bestaande afstand zal bedragen;
- c. de goothoogte en de bouwhoogte van de gebouwen en overkappingen zullen ten hoogste de ter plaatse van de aanduiding 'maximum goothoogte (m), maximum bouwhoogte (m)' aangegeven hoogtes bedragen, tenzij de bestaande goothoogte en/of bouwhoogte meer bedraagt, in welk geval de goothoogte en/of de bouwhoogte ten hoogste de bestaande goothoogte en/of bouwhoogte zal bedragen;
- d. de dakhelling van de gebouwen en overkappingen zal niet minder respectievelijk meer bedragen dan ter plaatse van de aanduiding 'minimum dakhelling (graden), maximum dakhelling (graden)' aangegeven, tenzij de bestaande dakhelling minder en/of meer bedraagt, in welk geval de dakhelling niet minder en/of niet meer dan de bestaande dakhelling zal bedragen, waarbij:
  1. ter plaatse van de aanduiding 'plat dak' de gebouwen en overkappingen mogen worden voorzien van een plat dak.

## 6.2.3 Bedrijfswoningen

Voor het bouwen van bedrijfswoningen gelden de volgende regels:

- a. per bedrijf zal ten hoogste één bedrijfswoning worden gebouwd, tenzij:
  1. ter plaatse van de aanduiding 'bedrijfswoning uitgesloten', in welk geval geen bedrijfswoning is toegelaten;
  2. ter plaatse van de aanduiding 'specifieke vorm van wonen - tweede bedrijfswoning', in welk geval het aantal bedrijfswoning ten hoogste twee zal bedragen;
- b. een bedrijfswoning zal binnen een bouwvlak worden gebouwd;
- c. de oppervlakte van een op de begane grond gevestigde bedrijfswoning zal ten hoogste 120 m<sup>2</sup> bedragen, tenzij de bestaande oppervlakte meer bedraagt, in welk geval de oppervlakte van de op de begane grond gevestigde bedrijfswoning ten hoogste de bestaande oppervlakte zal bedragen;
- d. de goothoogte en de bouwhoogte van een bedrijfswoning zullen ten hoogste de in het maatvoeringsvlak aangegeven maximale goot- en bouwhoogte bedragen, tenzij de bestaande goothoogte en/of bouwhoogte meer bedraagt, in welk geval de goothoogte en/of de bouwhoogte ten hoogste de bestaande goothoogte en/of bouwhoogte zal bedragen;
- e. de dakhelling van een bedrijfswoning zal niet minder respectievelijk meer bedragen dan de in het maatvoeringsvlak aangegeven minimale - maximale dakhelling, tenzij de bestaande dakhelling minder en/of meer bedraagt, in welk geval de dakhelling niet minder en/of niet meer dan de bestaande dakhelling zal bedragen, waarbij:
  1. ter plaatse van de aanduiding 'plat dak' de gebouwen en overkappingen mogen worden voorzien van een plat dak.

## 6.2.4 Bijbehorende bouwwerken bij een bedrijfswoning

Voor het bouwen van bijbehorende bouwwerken gelden de volgende regels:

- a. bijbehorende bouwwerken zullen ten minste 3,00 m achter de naar de weg gekeerde gevel(s) van de bedrijfswoning dan wel het verlengde daarvan worden gebouwd, tenzij de bestaande afstand minder bedraagt, in welk geval de afstand ten minste de bestaande afstand zal bedragen;
- b. de gezamenlijke oppervlakte van de bijbehorende bouwwerken zal per bedrijfswoning of in pandige bedrijfswoning ten hoogste 80 m<sup>2</sup> bedragen, tenzij de bestaande oppervlakte meer bedraagt, in welk geval de oppervlakte ten hoogste de bestaande oppervlakte zal bedragen;
- c. de gezamenlijke oppervlakte van de bijbehorende bouwwerken zal per bedrijfswoning of in pandige bedrijfswoning ten hoogste 50% van het achtererf bedragen, tenzij de bestaande oppervlakte meer bedraagt, in welk geval de gezamenlijke oppervlakte ten hoogste de bestaande oppervlakte zal bedragen;
- d. de oppervlakte van een bijbehorend bouwwerk zal ten hoogste de oppervlakte van de bedrijfswoning bedragen, tenzij de bestaande oppervlakte meer bedraagt, in welk geval de oppervlakte ten hoogste de bestaande oppervlakte zal bedragen;
- e. de goothoogte van een aangebouwd bijbehorend bouwwerk zal ten hoogste de bouwhoogte van de eerste verdiepingvloer plus 0,25 m van de bedrijfswoning bedragen;
- f. de goothoogte van een vrijstaand bijbehorend bouwwerk zal ten hoogste 3,00 m bedragen, tenzij de bestaande goothoogte meer bedraagt, in welk geval de goothoogte ten hoogste de bestaande goothoogte zal bedragen;
- g. de dakhelling van een bijbehorend bouwwerk zal ten hoogste 60° bedragen, tenzij de bestaande dakhelling meer bedraagt, in welk geval de dakhelling niet meer dan de bestaande dakhelling zal bedragen;
- h. de bouwhoogte van een bijbehorend bouwwerk zal ten hoogste 6,00 m bedragen en ten minste 0,50 m lager zijn dan de bouwhoogte van de bedrijfswoning, tenzij de bestaande bouwhoogte meer bedraagt, in welk geval de bouwhoogte ten hoogste de bestaande bouwhoogte zal bedragen;
- i. per bedrijfswoning zullen ten hoogste twee [vrijstaande](#) bijbehorende bouwwerken worden gebouwd.

#### 6.2.5 Windturbines

Voor het bouwen van solitaire windturbines gelden de volgende regels:

- a. een windturbine zal uitsluitend worden gebouwd, ter plaatse van de aanduiding 'windturbine';
- b. het aantal te bouwen windturbines, ter plaatse van de aanduiding 'windturbine', zal ten hoogste één bedragen;
- c. de as- c.q. tiphoogte van een windturbine zal ten hoogste de bestaande as- c.q. tiphoogte bedragen.

#### 6.2.6 Tankterminals

Voor het bouwen van tankterminals gelden de volgende regels:

- a. een tankterminal zal uitsluitend worden gebouwd ter plaatse van de aanduiding 'specifieke vorm van bedrijf - tankterminal';
- b. het aantal tankterminals, ter plaatse van de aanduiding 'specifieke vorm van bedrijf - tankterminal' zal ten hoogste drie bedragen;
- c. de oppervlakte van een tankterminal zal ten hoogste de bestaande oppervlakte bedragen;
- d. de bouwhoogte van een tankterminal zal ten hoogste de bestaande bouwhoogte bedragen.

## 6.2.7 Andere bouwwerken

Voor het bouwen van andere bouwwerken gelden de volgende regels:

- a. de bouwhoogte van andere bouwwerken zal voor de naar de weg gekeerde bouwgrens ten hoogste 2,00 m bedragen, tenzij het palen, reclamezuilen en masten betreft, in welk geval de bouwhoogte ten hoogste 5,00 m zal bedragen;
- b. de bouwhoogte van erf- en terreinafscheidingen zal achter de naar de weg gekeerde bouwgrens ten hoogste 2,00 m bedragen;
- c. in afwijking van het bepaalde onder b is hogere een erf- en terreinafscheiding toegestaan indien deze noodzakelijk is ter voorkoming van brandoverslag waarbij de maximale hoogte niet meer mag bedragen dan de goothoogte van het naastgelegen gebouw;
- d. de bouwhoogte van terrasafscheidings zal ten hoogste 1,50 m bedragen;
- e. de bouwhoogte van een antennemast zal ten hoogste 40,00 m bedragen;
- f. de bouwhoogte van hijswerktuigen zal ten hoogste 15,00 m bedragen;
- g. de bouwhoogte van overige andere bouwwerken zal achter de naar de weg gekeerde bouwgrens ten hoogste 10,00 m bedragen;
- h. er zullen geen andere bouwwerken in de vorm van windturbines worden gebouwd, anders dan ter plaatse van de aanduiding 'windturbine';
- i. terrasafscheidings zullen uitsluiten worden gebouwd in de vorm van een lichte constructie en met gebruik maken van transparante materialen.

## 6.3 Afwijken van de bouwregels

Met een omgevingsvergunning kan worden afgeweken van:

- a. het bepaalde in [artikel 6 lid 2.2](#) en/of [artikel 6 lid 2.3 sub e](#) in die zin dat de dakhelling van gebouwen en/of overkappingen wordt verlaagd en/of wordt verhoogd, mits:
  1. geen onevenredige afbreuk wordt gedaan aan het bebouwingsbeeld, de landschappelijke waarden en de gebruiksmogelijkheden van de omliggende gronden.
- b. het bepaalde in [artikel 6 lid 2.7 sub g](#) in die zin dat de bouwhoogte van overige andere bouwwerken wordt vergroot ten behoeve van de bouw van schoorstenen en/of installaties, mits:
  1. deze afwijking uitsluitend wordt toegepast ten behoeve van de bouw van schoorstenen en/of installaties behorende bij een ter plaatse gevestigd bedrijf;
  2. de bouwhoogte van een schoorsteen ten hoogste 25,00 m zal bedragen;
  3. de bouwhoogte van een installatie ten hoogste 15,00 m zal bedragen;
  4. geen onevenredige afbreuk wordt gedaan aan het bebouwingsbeeld, de landschappelijke waarden en de gebruiksmogelijkheden van de omliggende gronden.

## 6.4 Specifieke gebruiksregels

### 6.4.1 Toegestaan gebruik

In overeenstemming met deze bestemming is:

- a. het ongeschikt gebruik van gedeelten van een bedrijfswoning en/of de bijbehorende bouwwerken voor de uitoefening van een beroeps- of bedrijfsmatige activiteit, met inachtneming van de volgende voorwaarden:
  - 1. de beroeps-/bedrijfsvloeroppervlakte bedraagt ten hoogste 80 m<sup>2</sup>;
  - 2. er mogen alleen niet-uitstekende, niet-verlichte reclame-uitingen van beperkte omvang aan het woonhuis worden aangebracht;
- b. het ongeschikt gebruik van gedeelten van een bedrijfswoning voor logies met ontbijt, met inachtneming van de volgende voorwaarde:
  - 1. er worden ten hoogste 6 slaappleaatsen in maximaal 3 slaapkamers ingericht;
- c. het gebruik van de gronden en bouwwerken voor productiegebonden detailhandel tot ten hoogste 10% van de gezamenlijke oppervlakte van de bedrijfsgebouwen per bouwperceel met een maximum van 80 m<sup>2</sup>, alsmede afhaalpunten ten behoeve van e-commerce (met uitzondering van de dagelijkse sector).

#### 6.4.2 Strijdig gebruik

Tot een gebruik, strijdig met deze bestemming, wordt in ieder geval gerekend:

- a. het gebruik van de gronden en bouwwerken voor andere bedrijvigheid dan bedoeld in [artikel 6 lid 1](#);
- b. het splitsen van een bedrijfswoning zodanig dat er meer dan één bedrijfswoning ontstaat;
- c. het gebruik van bedrijfsgebouwen en vrijstaande bijbehorende bouwwerken voor bewoning;
- d. het gebruik van de gronden en bouwwerken voor verblijfsrecreatieve doeleinden anders dan logies met ontbijt;
- e. het gebruik van gronden voor opslag van producten en goederen buiten de bedrijfsgebouwen en overkappingen:
  - 1. hoger dan de toegelaten goothoogte van de bedrijfsgebouwen of overkappingen;
  - 2. anders dan ten behoeve van de per bouwperceel gevestigde bedrijvigheid;
- f. het gebruik van gronden voor het stallen van auto's, caravans en strandhuisjes buiten de bedrijfsgebouwen en overkappingen anders dan ten behoeve van de per bouwperceel gevestigde bedrijvigheid of vereniging zoals bedoeld in [artikel 6 lid 1 sub f](#) ;
- g. het gebruik van gronden voor de opslag van schroot, afbraak- en bouwmaterialen buiten de bedrijfsgebouwen en overkappingen anders dan:
  - 1. ten behoeve van de uitvoering van krachtens de bestemming toegelaten bouwactiviteiten en werken en werkzaamheden;
  - 2. ten behoeve van de per bouwperceel gevestigde bedrijvigheid;
- h. de stalling en opslag van aan het oorspronkelijk gebruik onttrokken voer-, vaar- of vliegtuigen;
- i. het storten van puin en afvalstoffen, anders dan ten behoeve van de per bouwperceel gevestigde bedrijvigheid;
- j. het gebruik van gronden en bouwwerken ten behoeve van detailhandel anders dan bedoeld in [artikel 6 lid 1 sub i](#) en [artikel 6 lid 4.1 sub c](#);
- k. het gebruik van de gronden en bouwwerken ten behoeve van een seksinrichting.

## 6.5 Afwijken van de gebruiksregels

Met een omgevingsvergunning kan worden afgeweken van:

- a. het bepaalde in [artikel 6 lid 4.2 sub c](#) in die zin dat de bedrijfsgebouwen worden gebruikt voor het inrichten van ruimten ten behoeve van de huisvesting van tijdelijk personeel van het ter plaatse gevestigde bedrijf, mits:
  1. er alleen sprake is van huisvesting voor eigen tijdelijk personeel dat over een arbeidscontract voor een periode korter dan een jaar beschikt en geen hoofdverblijf op Texel heeft;
  2. de verblijfseenheden binnen de gebouwen gerealiseerd worden;
  3. de huisvesting naar aard en uiterlijk een ondergeschikt onderdeel van de bedrijfsactiviteiten blijft en een rechtstreekse relatie heeft met de bedrijfsactiviteiten;
  4. er sprake is van een centrale entree en een eigen keukenvoorziening. Indien dat vanwege de bouwkundige bestaande situatie onmogelijk is, dienen in elk geval zodanig voorzieningen getroffen te worden dat qua uiterlijke vertoning sprake is van bij elkaar horende verblijfseenheden;
  5. de capaciteit in de verblijven ten hoogste 20 personen bedraagt;
  6. de gezamenlijke oppervlakte in gebruik voor de huisvesting ten hoogste 260 m<sup>2</sup> bedraagt, met een maximum van 13 m<sup>2</sup> per persoon;
  7. er binnen het bestemmingsvlak sprake is van een bedrijfswoning;
  8. er geen sprake is van onevenredige schade voor de omliggende bedrijven, in die zin dat de bedrijven in hun ontwikkelingsmogelijkheden worden beperkt;
  9. geen onevenredige afbreuk wordt gedaan aan de milieusituatie, de woonsituatie, de verkeersveiligheid en de gebruiksmogelijkheden van de omliggende gronden;
- b. het bepaalde in [artikel 6 lid 4.2 sub c](#) in die zin dat vrijstaande bijbehorende bouwwerken worden gebruikt als tijdelijk zelfstandige woonruimte ten behoeve van mantelzorg, mits:
  1. de dringende sociale, verzorgings- of sociaal medische redenen worden aangetoond door een deskundig arts of een medisch specialist;
  2. de afstand van het vrijstaande bijbehorende bouwwerk tot de bedrijfswoning ten hoogste 20,00 m bedraagt, tenzij de feitelijke situatie op het achtererf dit niet toelaat en het woongenot, de ontwikkelingsmogelijkheden en de gebruiksmogelijkheden van omliggende gronden niet worden beperkt, in welk geval de afstand van het vrijstaande bijbehorende bouwwerk tot de bedrijfswoning ten hoogste 50,00 m bedraagt;
  3. in geval de noodzaak voor de tijdelijk zelfstandige woonruimte niet meer aanwezig is, het vrijstaande bijbehorende bouwwerk binnen drie maanden na beëindiging van de bewoning weer ongeschikt wordt gemaakt voor bewoning.

## 6.6 Wijzigingsbevoegdheid

Burgemeester en Wethouders kunnen het plan wijzigen in die zin dat:

- a. op het bedrijventerrein volumineuze en grootschalige detailhandelsbedrijven worden toegestaan, mits:
  1. de detailhandel uitsluitend betrekking heeft op doe-het-zelfartikelen, tuininrichting vanuit tuincentra, kampeerartikelen en garagebedrijven, alsmede op volumineuze, brand- of

explosiegevaarlijke detailhandel, die in binnensteden en wijkwinkelcentra uit een oogpunt van hinder, veiligheid of verkeersaantrekkende werking niet inpasbaar is;

2. geen onevenredige afbreuk wordt gedaan aan de milieusituatie, de verkeerssituatie en de gebruiksmogelijkheden van omliggende gronden;
  3. de nieuwvestiging in overeenstemming is met regionale afspraken of regels daaromtrent;
- b. de bestemming 'Bedrijventerrein', met inbegrip van de bouwvlakken, wordt gewijzigd in de bestemming 'Detailhandel', mits:
1. na toepassing van deze wijzigingsbevoegdheid de regels van [Detailhandel](#) van overeenkomstige toepassing zijn;
  2. deze wijzigingsbevoegdheid uitsluitend wordt toegepast ter plaatse van de aanduiding 'wetgevingzone - wijzigingsgebied 3';
  3. er voldoende parkeervoorzieningen volgens de vastgestelde gemeentelijke parkeernormen op het eigen terrein aanwezig zijn;
  4. geen onevenredige afbreuk wordt gedaan aan de milieusituatie, de verkeerssituatie en de gebruiksmogelijkheden van omliggende gronden;
  5. de nieuwvestiging van detailhandel regionale afstemming behoeft.

## Artikel 31 Waarde - Archeologie 4

### 31.1 Bestemmingsomschrijving

De voor '[Waarde - Archeologie 4](#)' aangewezen gronden zijn, behalve voor de andere daar voorkomende bestemming(en), mede bestemd voor instandhouding en bescherming van de in de grond aanwezige archeologische waarden.

### 31.2 Bouwregels

Voor het bouwen op de gronden met de bestemming '[Waarde - Archeologie 4](#)' gelden de navolgende regels:

- a. bouwwerken met een grotere oppervlakte dan 500 m<sup>2</sup> op locaties waar de grond nog niet verstoord is en waar dieper dan 0,50 m wordt gegraven zullen uitsluitend worden gebouwd indien:
  1. door de werkzaamheden, dan wel door de daarvan hetzij direct, hetzij indirect te verwachten gevolgen, één of meer archeologische waarden van de betreffende gronden niet onevenredig worden of kunnen worden aangetast, dan wel de mogelijkheden voor het herstel van die waarden niet onevenredig worden of kunnen worden verkleind; én
  2. vooraf door de aanvrager van het bouwwerk een rapport op basis van de Kwaliteitsnorm voor de Nederlandse Archeologie is overlegd waaruit blijkt dat de in de archeologische waarde van het terrein dat blijkens de aanvraag zal worden verstoord naar het oordeel van Burgemeester en Wethouders in voldoende mate is vastgesteld:
    - de archeologische waarden in voldoende mate zijn zeker gesteld; of
    - er geen archeologische waarden aanwezig zijn; of
    - de archeologische waarden hierdoor niet of niet onevenredig worden geschaad.
- b. in het belang van de archeologische monumentenzorg kunnen Burgemeester en Wethouders aan de in [artikel 31 lid 2 sub a](#) bedoelde bouwwerken te verlenen omgevingsvergunning de volgende voorwaarden verbinden:
  1. de verplichting tot het treffen van technische maatregelen waardoor monumenten in de bodem kunnen worden behouden;
  2. de verplichting tot het doen van opgravingen;
  3. de verplichting de bouw die tot de bodemverstoring leidt te laten begeleiden door een deskundige op het terrein van de archeologische monumentenzorg die voldoet aan door Burgemeester en Wethouders bij de bouwvergunning te stellen kwalificaties.

Het bepaalde in [artikel 31 lid 2 sub a](#) is niet van toepassing op:

funderingswerken zoals heiwerven en balkenfunderingen zolang de gezamenlijke oppervlakte van de aan te brengen constructies en bijbehorende leidingstroken in de ondergrond niet meer dan 5% van het totaal oppervlak van het betreffende bouwwerk beslaat.

### 31.3 Omgevingsvergunning voor het uitvoeren van werken, geen bouwwerk zijnde, of van werkzaamheden

#### 31.3.1 Vergunningplicht

Het is verboden om zonder omgevingsvergunning de volgende werken, geen bouwwerk zijnde, en werkzaamheden uit te voeren:

- a. het uitvoeren van graafwerkzaamheden of grondbewerkingen en het roeren en omwoelen van gronden waaronder begrepen het aanleggen van drainage;

- b. het aanbrengen van diepwortelende beplanting;
- c. het ophogen van gronden met meer dan 50 cm;
- d. het egaliseren van gronden;
- e. het verlagen van het waterpeil, tenzij dit een maatregel is van het bevoegde waterschap;
- f. het uitvoeren van heiwerkzaamheden of het op andere wijze indrijven van objecten in de bodem;
- g. het slopen van gebouwen en het verwijderen van funderingen waarbij grondroering plaatsvindt.

### 31.3.2 Uitzonderingen

Het bepaalde in [artikel 31 lid 3.1](#) is niet van toepassing op:

- a. aanvragen omgevingsvergunning, waarbij bodemingrepen, sloop- en/of funderingswerken plaatsvinden waarbij de bodem minder dan 50 cm onder maaiveld wordt geroerd dan wel alle aanvragen voor bodemingrepen kleiner of gelijk aan 500 m<sup>2</sup>;
- b. het uitvoeren van werken, geen bouwwerk zijnde, en werkzaamheden:
  1. in het kader van archeologisch (voor)onderzoek en het doen van opgravingen, indien verricht door een ter zake deskundige;
  2. waarmee is of mag worden begonnen op het tijdstip van onherroepelijk worden van het bestemmingsplan;
  3. het aanbrengen van drainages en andere lineaire grondwerken die niet breder dan 1 meter en waarvan het gezamenlijke oppervlakte niet meer dan 5% van het gebied of kavel beslaat waarin deze werken plaatsvinden;
  4. cyclische en andere grondwerkzaamheden die normaal onderhoud of bodembewerking betreffen. Hieronder vallen werkzaamheden van dezelfde aard die wederkerend op dezelfde locatie(s) worden uitgevoerd zoals bodembewerking die vallen onder normaal agrarisch gebruik, of werkzaamheden die betrekking hebben op het onderhoud van terreinen en infrastructuur en het vervangen van kabels en leidingen. Deze werkzaamheden mogen dan echter niet gepaard gaan met een grotere of diepere ingreep in de bodem dan daarvoor al heeft plaatsgevonden.
- c. De onder [artikel 31 lid 3.2](#) genoemde uitzonderingsbepalingen gelden niet indien in de periode van 24 maanden voor de datum van voorgenomen werken of werkzaamheden een uitzonderingsbepaling van toepassing is geweest op aangrenzende terreinen of terreinen op een afstand van minder dan 25 meter van het onderhavige terrein.

### 31.3.3 Toetsingscriteria

Een omgevingsvergunning kan slechts worden verleend indien:

- a. Door die werken of werkzaamheden, dan wel door de daarvan hetzij direct, hetzij indirect te verwachten gevolgen, één of meer archeologische waarden van de betreffende gronden niet onevenredig worden of kunnen worden aangetast, dan wel de mogelijkheden voor het herstel van die waarden niet onevenredig worden of kunnen worden verkleind; en
- b. vooraf door de aanvrager van het bouwwerk een rapport op basis van de Kwaliteitsnorm voor de Nederlandse Archeologie is overlegd waaruit blijkt dat de in de archeologische waarde van het terrein dat blijkens de aanvraag zal worden verstoord naar het oordeel van Burgemeester en Wethouders in voldoende mate is vastgesteld:
  1. de archeologische waarden in voldoende mate zijn zeker gesteld; of

2. er geen archeologische waarden aanwezig zijn; of
3. de archeologische waarden hierdoor niet of niet onevenredig worden geschaad.

#### 31.3.4 Voorwaarden in omgevingsvergunning

In het belang van de archeologische monumentenzorg en ter borging van het treffen van de maatregelen als bedoeld in [artikel 31 lid 3.3 sub b](#) kunnen Burgemeester en Wethouders aan een omgevingsvergunning in ieder geval de volgende voorwaarden verbinden:

- a. de verplichting tot het treffen van technische maatregelen waardoor monumenten in de bodem kunnen worden behouden;
- b. de verplichting tot het doen van opgravingen;
- c. de verplichting de uitvoering van de werken en/of werkzaamheden die tot de bodemverstoring leidt te laten begeleiden door een deskundige op het terrein van de archeologische monumentenzorg die voldoet aan door Burgemeester en Wethouders bij de aanlegvergunning te stellen kwalificaties.

#### 31.4 Wijzigingsbevoegdheid

##### 31.4.1 Wijzigen begrenzings gebieden

Burgemeester en Wethouders kunnen het plan wijzigen wanneer de feitelijke archeologische situatie daartoe aanleiding geeft. De begrenzings van de diverse gebieden mag dan aangepast worden.



## BELASTINGTARIEVEN 2026

### Forensenbelasting

#### Recreatiewoning of 2<sup>e</sup> woning

De forensenbelasting bedraagt 0,2852% van de WOZ-waarde per jaar. U betaalt minimaal € 631,- en maximaal € 1.965,-.

Heeft u een stacaravan, dan betaalt u per vaste standplaats € 566,- per jaar.

Wordt uw woning of stacaravan in de loop van het jaar verkocht, dan blijven de kosten hetzelfde. Alleen als de woning of stacaravan minder dan 90 dagen in het jaar voor u beschikbaar was, betaalt u geen forensenbelasting.

### Onroerende Zaakbelasting

#### woningen

eigenaar

0,0326% X WOZ waarde

#### niet-woning

eigenaar

0,0664% X WOZ waarde

gebruiker

0,0663% X WOZ waarde

### Precariobelasting

terras	per m <sup>2</sup> per maand	€	8,61
uitstalling van goederen	per m <sup>2</sup> per maand	€	8,61
benzinepompinstallatie	per m <sup>2</sup> per jaar	€	48,76
luifel	per m <sup>2</sup> per jaar	€	26,78
opslagtank	per m <sup>2</sup> per jaar	€	26,78
zonwering	per m <sup>2</sup> per jaar	€	17,15
reclamebord (vast)	per stuk per jaar	€	12,19
reclamebord (los)	per stuk per maand	€	4,79
vlag	per stuk per maand	€	1,23
spandoek	per stuk per week	€	5,00
autom. weeg-, verkoop- of speeltoestel	per stuk per maand	€	4,22
voorwerpen niet genoemd	per m <sup>2</sup> per maand	€	2,38

### Afvalstoffenheffing (reinigingsrechten)

eenpersoonshuishouden	€	255,17
meerpersoonshuishouden	€	411,16
recreatiewoning	€	411,16
extra grijze container	€	320,90

### Rioolheffing

dit bedrag geldt voor woningen en bedrijven	€	308,04
---	---	--------

### Toeristenbelasting

per persoon per overnachting	€	2,60
------------------------------	---	------

Bron: Gemeente Texel



## **Zuiveringsheffing/verontreinigingsheffing**

Is uw woning of bedrijfsruimte aangesloten op het riool? Dan betaalt u zuiveringsheffing. Zo betaalt u mee aan het schoonmaken van afvalwater. Is uw woning of bedrijfsruimte niet aangesloten op het riool en loost u op oppervlaktewater? Dan betaalt u verontreinigingsheffing. Deze kosten worden op dezelfde manier berekend als de zuiveringsheffing. Als u met meerdere personen op een adres woont, betaalt u het tarief voor een meerpersoonshuishouden (3 ve). Woont u alleen? Dan geldt voor u het tarief van een eenpersoonshuishouden (1 ve).

Tarief per vervuilingseenheid (ve): € 89,00.

Tarief voor een eenpersoonshuishouden (1 ve): € 89,00.

Tarief voor een meerpersoonshuishouden (3 ve): € 267,00.

## **Watersysteemheffing**

Van de watersysteemheffing worden de kosten betaald van onder andere dijken, duinen, gemalen en sluizen. Ook de waterkwaliteit valt hieronder. Bij deze aanslag gaat het om eigenaren en bewoners van woonruimten die belang hebben bij de taken van het Hoogheemraadschap. U betaalt onder andere watersysteemheffing als u op 1 januari eigenaar/bewoner bent van een woonruimte.

In 2026 is het tarief voor gebruikers vastgesteld op € 135,48 per huishouden.

In 2026 is het tarief voor eigenaren vastgesteld op 0,03530% X WOZ waarde van het gebouwde eigendom - woning.

*Bron: Hoogheemraadschap Hollands Noorderkwartier*

## ONS TEAM



**Richard Kortekaas**

'Ruim 20 jaar geleden 'aangespoeld' op het mooie eiland Texel. Geboren in de Bollenstreek en sinds 2002 werkzaam in de makelaardij. In 2004 het SVM NIVO diploma Makelaardij behaald en sinds 2007 gecertificeerd als Registertaxateur. Ik ben vanaf de start in 2002 betrokken geweest bij Kortekaas & Kooijman makelaars en taxateurs (toen TM Vastgoed) en vanaf 2007 mede-eigenaar. De makelaardij is een boeiend en dynamisch vak; geen dag is hetzelfde en het is fantastisch om een adviserende rol te mogen spelen in zo'n grote beslissing als het kopen of verkopen van een huis. Een plek van herinneringen en emoties, vreugde en verdriet of een plek met een nieuwe start, met vertrouwen in de toekomst.'



**Ruben Kooijman**

'Als geboren en getogen Texelaar voel ik mij als een vis in het water op het eiland. Sinds 2004 ben ik in de makelaardij actief en vanaf 2007 mede-eigenaar van Kortekaas & Kooijman makelaars en taxateurs. Ik houd mij vooral bezig met de aan- en verkoop en taxaties van permanente en recreatieve woningen. Wandel gerust eens bij me binnen als je met vragen zit. Ik help je graag naar het beste resultaat.'



**Willem Wiering**

'Na mijn jeugd en middelbare schooltijd op Texel heb ik in de Randstad Commerciële Economie (HBO) gestudeerd. Na het behalen van mijn bachelor verbleef ik tijdens een tussenjaar in Oost- en Zuid-Europa. Door de jaren heen groeide mijn ambitie in de vastgoedsector, waarin mijn interesse voor mensen, economie en omgeving samenkomt. Inmiddels ben ik sinds 2018 werkzaam in de makelaardij en dit doe ik dagelijks met veel passie. In 2023 heb ik mijn diploma Register-Makelaar Wonen behaald. Mensen kennen me als open en toegankelijk en ik sta klanten graag op professionele wijze bij in het aan- en verkoopproces.'

## ONS TEAM



**Berthelina Vlaming**

'Het werk dat komt kijken op de binnendienst bij de verkoop van zowel recreatieve als permanente woningen en taxaties is heel divers en dat maakt dat geen dag hetzelfde is. Het woning aanbod varieert enorm en leert mij als echte Texelse ook nog steeds nieuwe plekken op het eiland kennen. Een van de leukste kanten van het werk vind ik toch wel het contact met klanten. Veelal gaat het contact via mail of telefoon maar ook weet men dat de deur van het kantoor in zowel Den Burg als De Koog gewoon open staat voor vragen. Samen met mijn collega's doen we er elke dag weer alles aan om alles zo soepel en duidelijk mogelijk te laten verlopen voor de klanten.'



**Irma Ipenburg**

'Sinds 1 december 2024 maak ik met veel plezier deel uit van het team van Kortekaas en Kooijman. Hiervoor heb ik bijna 25 jaar bij de Rabobank gewerkt, gevolgd door 8 jaar bij SnelStart. Nu heb ik de overstap gemaakt naar de makelaardij, een branche waarin ik mijn enthousiasme volledig kwijt kan. Het kopen of verkopen van een woning is een belangrijke stap in iemands leven, en ik vind het geweldig om klanten in dit proces persoonlijk te begeleiden van begin tot eind.'

# Kortekaas & Kooijman

makelaars en taxateurs

Geachte belangstellende(n),

Wij bedanken u, mede namens de eigenaar van deze woning, voor de door u getoonde interesse.

De woning heeft u reeds bezichtigd of gaat u mogelijk nog bekijken. Wij hebben ons best gedaan om zoveel mogelijk relevante informatie in deze brochure te zetten.

Mocht u echter nog vragen hebben en/of meer gegevens wensen, dan zullen wij u deze informatie graag verschaffen.

Uiteraard zijn wij beschikbaar om, indien u een koopwoning bezit, geheel vrijblijvend langs te komen om de eventuele verkoop-/opbrengstmogelijkheden te bespreken.

Mocht u hier geïnteresseerd in zijn, maak dan eens een vrijblijvende afspraak en laat u voorlichten over de unieke mogelijkheden bij Kortekaas & Kooijman makelaars en taxateurs.

Succes met uw plannen!

Met vriendelijke groet,  
Kortekaas & Kooijman makelaars en taxateurs

Richard Kortekaas  
Ruben Kooijman  
Willem Wiering  
Berthelina Vlaming  
Irma Ipenburg



## Kortekaas & Kooijman, makelaars op toplocaties

Sinds begin 2003 is Kortekaas & Kooijman Makelaars en Taxateurs (voorheen TM Vastgoed) actief op de Texelse markt. Als nieuw makelaarskantoor met goede ideeën en een frisse aanpak wisten kopers en verkopers ons direct goed te vinden. Onze klantgerichte aanpak, reële benadering en deskundige begeleiding sloegen goed aan. En daar ligt ook onze kracht: we denken altijd oplossingsgericht, reageren snel op e-mails en berichten en houden ons aan de gemaakte afspraken. Inmiddels behoort Kortekaas & Kooijman Makelaars en Taxateurs tot een van de grootste makelaars op het eiland met een groot bestand permanente - en recreatieve woningen.

Kortekaas & Kooijman is aangesloten bij makelaarsorganisatie Vastgoed Nederland (voorheen VBO Makelaar) en opgenomen in het makelaarsregister MMCEPI en in het taxateursregister NRVT. Ook is Kortekaas & Kooijman aangesloten bij het Nederlands Woning Waarde Instituut (NWWI), waarbij taxateurs die aan strenge kwaliteitseisen voldoen zich kunnen aansluiten.

De kantoren van Kortekaas & Kooijman vindt u bij de entree van badplaats De Koog en in hartje Den Burg. Dagelijks lopen grote aantallen Texelaars en toeristen langs onze etalages.

Ons kantoor in De Koog is geopend van maandag t/m vrijdag van 9.00-17.00 uur. Ons kantoor in Den Burg is geopend van maandag t/m vrijdag van 9.00-12.30 uur. Buiten kantoor tijden werken wij op afspraak.

# VOORWAARDEN



## **Uitnodiging**

Alle door Kortekaas & Kooijman en de verkoper verstrekte informatie dient uitsluitend gezien te worden als een uitnodiging tot nader overleg, c.q. tot het uitbrengen van een bod. Verkoper acht zich gerechtigd tot uitnodigingen van meerdere geïnteresseerden en de daaraan eventuele biedingen. Indien er tegelijkertijd door meerdere gegadigden wordt geboden, is de verkoper gerechtigd meerdere biedingen in ontvangst te nemen en met één van hen een koopovereenkomst te sluiten.

## **Details**

Verkoper stelt uitdrukkelijk dat een verkoop slechts tot stand komt nadat niet alleen over de hoofdzaken (prijs, object) maar ook over alle details (zoals oplevering, roerende zaken etc.) volledige overeenstemming is bereikt.

## **Koopakte**

Behoudens afwijkende afspraken gelden de standaard regels, zoals deze voorkomen in de koopakte opgemaakt door de makelaar.

De waarborgsom (dan wel bankgarantie) bedraagt 10% van de koopsom en dient te worden voldaan aan de notaris (doorgaans binnen drie weken na overeenstemming). Eventueel door de verkoper te maken voorbehouden (zoals het verkrijgen van een huisvestingsvergunning, hypotheek of hypotheekgarantie) worden alleen gehonoreerd indien deze in de voorgaande onderhandelingen zijn overeengekomen.

## **Erfdienstbaarheden**

Indien er op de woning, appartement of perceel erfdienstbaarheden, kwalitatieve verplichtingen en/of andere bedingen rusten, gaan deze over op de koper en worden als bijlage behorend bij de koopovereenkomst gesteld, meestal in de vorm van het eigendomsbewijs.

## **Asbest**

In het algemeen wijzen wij u er op dat asbesthoudende materialen in de woning of bijgebouwen verwerkt **kunnen** zijn. Plaatsen waar dit vaak voorkomt zijn o.a. kruipluik, schoorsteen of luchtkanaal, golfplaten dak, plaatmateriaal bij CV-ketels, meterkast of plafonds in garages.

## **Onderzoeksplicht**

De koper heeft een eigen onderzoeksplicht naar alle zaken die voor hem/haar van belang zijn. Neem zonodig een eigen makelaar mee.

## **Algemene ouderdomsclausule**

In de koopovereenkomst kan de volgende bepaling worden opgenomen: “Koper verklaart er mee bekend te zijn dat de onroerende zaak meer dan.....jaar oud is”, wat betekent dat de eisen die aan de bouwkwaliteiten gesteld mogen worden aanzienlijk lager liggen dan die bij nieuwe woningen. Tenzij verkoper(s) de kwaliteit ervan garandeert, staat hij niet in voor de vloer, het dak, de leidingen van elektriciteit, water en gas, de riolering en de afwezigheid van optrekkend of doorslaand vocht.

***Bij twijfel adviseren wij u een onpartijdig bouwkundig onderzoek te laten uitvoeren!***

## **Voorbehouden**

Hoewel gestreefd wordt naar een zo zorgvuldig mogelijke weergave van de beschikbare gegevens, kunnen wij hier niet volledig instaan voor de juistheid ervan.

## **Tekeningen**

Het is mogelijk dat eventueel bijgeleverde tekeningen afwijken van de werkelijke situatie (maten, inrichtingen, schaal aanduiding etc.).



Dorpsstraat 179

1796 CC De Koog

Waalderstraat 1

1791 EB Den Burg

[info@kortekaasenkooijman.nl](mailto:info@kortekaasenkooijman.nl)

0222-310314

[www.kortekaasenkooijman.nl](http://www.kortekaasenkooijman.nl)