Kortekaas & Kooijman
makelaars en taxateurs









Categorie: recreatiewoning - Type: vrijstaand - G.O. wonen: ca. 74 m² - Slaapkamers: 2

Perceeloppervlakte: 510 m² - Ligging: De Cocksdorp

Vuurtorenweg 58E, 1795 LM De Cocksdorp

Vraagprijs: € 425.000 k.k.

OMSCHRIJVING

Op een mooie, rustige locatie in het buitengebied van De Cocksdorp staat deze vrijstaande recreatiewoning op maar liefst 510 m² eigen grond. Een heerlijke plek voor natuurliefhebbers en rustzoekers, maar ook voor actieve vakantiegangers die graag het eiland ontdekken. De woning beschikt over twee slaapkamers en biedt volop mogelijkheden om te genieten van alles wat Texel te bieden heeft. Het open landschap van Eierland, de uitgestrekte stranden van de Noordzee, de Waddenzee en de karakteristieke vuurtoren van Texel bevinden zich in de directe omgeving. Een fijne plek om er even helemaal tussenuit te zijn en te genieten van rust, ruimte en natuur!

De recreatiewoning wordt momenteel niet verhuurd, maar biedt wel de mogelijkheid om deze recreatief te verhuren. De woning maakt deel uit van een kleinschalig terrein waarop in totaal vijf recreatiewoningen staan. Het betreft geen officieel vakantiepark, maar een gezamenlijk terrein met vrijstaande recreatiewoningen.

Indeling: entree in de hal met toegang tot de woonkamer met open keuken, het toilet, de badkamer en de bijkeuken. Ook bevindt zich hier de trap naar de eerste verdieping. De woonkamer is dankzij de grote raampartijen en de schuifpui prettig licht en staat in directe verbinding met de keuken. De ruimte is voorzien van een plavuizenvloer.

De keuken beschikt over een spoelbak, een 4-pits gaskookplaat, een afzuigkap, een koelkast, een combimagnetron en een vaatwasser.

De badkamer is voorzien van een ligbad, een douche en een wastafel.

In de bijkeuken bevinden zich de aansluiting voor de wasmachine en de opstelling van de cv-ketel.

In de hal bevindt zich een separaat toilet, voorzien van een fonteintje.

Op de eerste verdieping bevinden zich twee slaapkamers van nagenoeg gelijke grootte. Eén van de slaapkamers is voorzien van twee extra dakramen, waardoor er sprake is van een prettige lichtinval. Daarnaast bevindt zich op deze verdieping een tweede toilet.

Rondom de woning bevindt zich een groene tuin met een omheind terras en een royaal grasveld. Tuinliefhebbers kunnen hier volop genieten en hun groene vingers naar hartenlust laten spreken. Daarnaast beschikt de tuin over een schuurtje, ideaal voor het stallen van fietsen en het opbergen van tuingereedschap. Daarnaast beschikt de woning over parkeergelegenheid op eigen terrein.

Heeft u interesse in deze recreatiewoning? Neem dan gerust contact met ons op om een bezichtiging in te plannen! De oplevering (inclusief inventaris, behoudens privézaken) zal in overleg geschieden.





De Cocksdorp

De Cocksdorp (Texels: Durrep) is een dorp in de gemeente Texel in de provincie Noord-Holland. In 1836 telde het dorp 323 inwoners en in 2020 ca. 1.160.

De Cocksdorp kenmerkt zich door de ligging aan zowel de Noordzee als de Waddenzee. Het is een klein dorp met veel levendigheid en een ruime diversiteit aan winkels en horeca. Van ouderwetse winkeltjes, een kunsthandel en een fietsenverhuur tot een moderne en uitgebreide supermarkt. Zelfs een heuse ijsboerderij waar ze ijs maken van eigen melk en room.

Polder Eierland (inclusief polder Eendracht) telt ruim 3550 ha. Hiervan is 35 ha water. De polder is voor een groot deel in gebruik als landbouwgrond. Natuurgebieden in de Polder zijn de Roggesloot, Dorpzicht en de Hogezandskil. Daarnaast zijn er nog enkele kleine percelen in eigendom of beheer bij Staatsbosbeheer of Natuurmonumenten.

KENMERKEN

KENMERKEN

Soort woning	Vrijstaande recreatiewoning
Bouwjaar	2004
Perceeloppervlakte	510 m^2
Gebruiksoppervlakte wonen	ca. 74 m^2
Overige inpandige ruimte	0 m^2
Gebouwgebonden buitenruimte	0 m^2
Externe bergruimte	ca. 7 m^2
Inhoud	ca. 258 m^3
Cv-ketel	Vaillant Solide VHR-C (2004)
Slaapkamers	2
Energielabel	C (geldig tot 8 oktober 2036)
Fundering risico-indicator	A
Vraagprijs	€ 425.000 k.k.
Oplevering	In overleg












FOTO’S









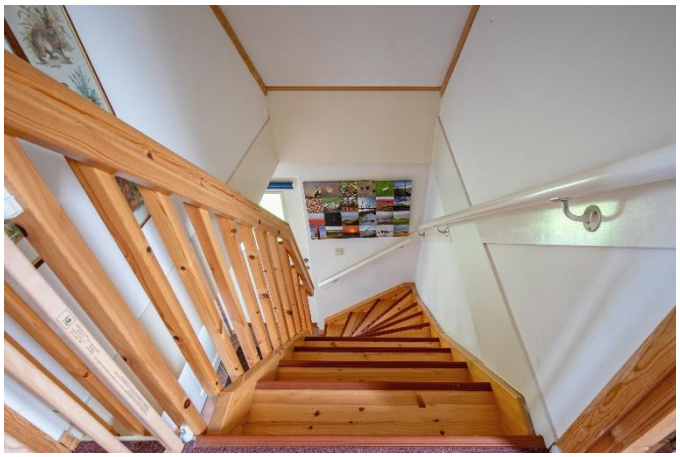








GOOGLE MAPS

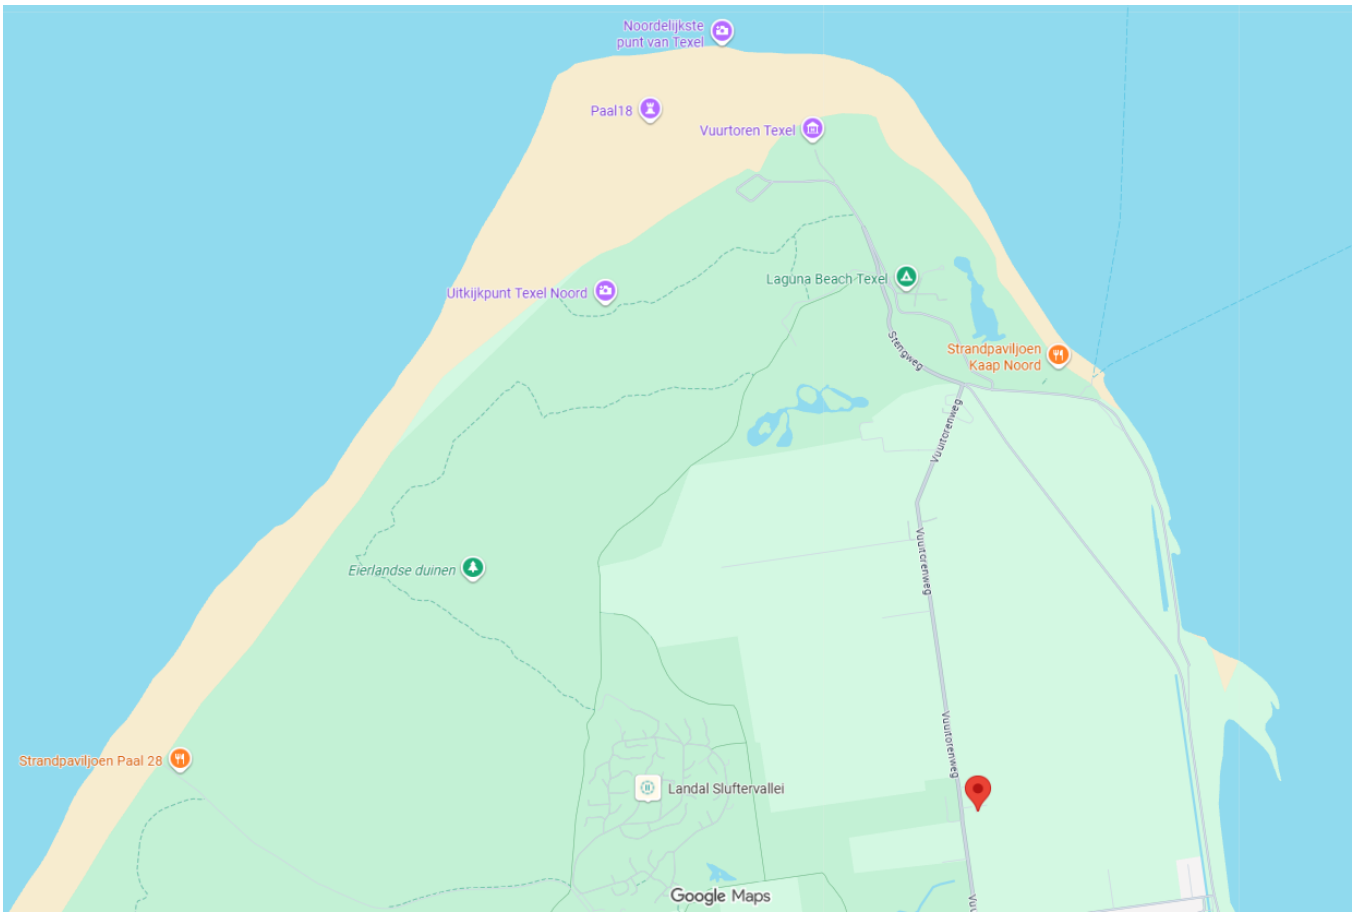
Noordelijkste punt van Texel
Paal18
Vuurtoren Texel
Uitkijkpunt Texel Noord
Laguna Beach Texel
Strandpaviljoen Kaap Noord
Stengweg
Vuurtorenweg
Eierlandse duinen
Strandpaviljoen Paal 28
Landal Sluftervallei
Google Maps


Vuurtorenweg
Hoeve Axel
Google Maps

PLATTEGROND BEGANE GROND



Maatgeving is indicatief. Aan de tekening en maatgeving kunnen geen rechten worden ontleend.

Het is niet toegestaan deze plattegronden te vermenigvuldigen, door te sturen, te distribueren, te verspreiden of tegen een vergoeding beschikbaar te stellen aan derden zonder uitdrukkelijke, schriftelijke toestemming van Kortekaas & Kooijman.

PLATTEGROND EERSTE VERDIEPING




Maatgeving is indicatief. Aan de tekening en maatgeving kunnen geen rechten worden ontleend.

Het is niet toegestaan deze plattegronden te vermenigvuldigen, door te sturen, te distribueren, te verspreiden of tegen een vergoeding beschikbaar te stellen aan derden zonder uitdrukkelijke, schriftelijke toestemming van Kortekaas & Kooijman.

3D TEKENING BEGANE GROND



3D TEKENING EERSTE VERDIEPING

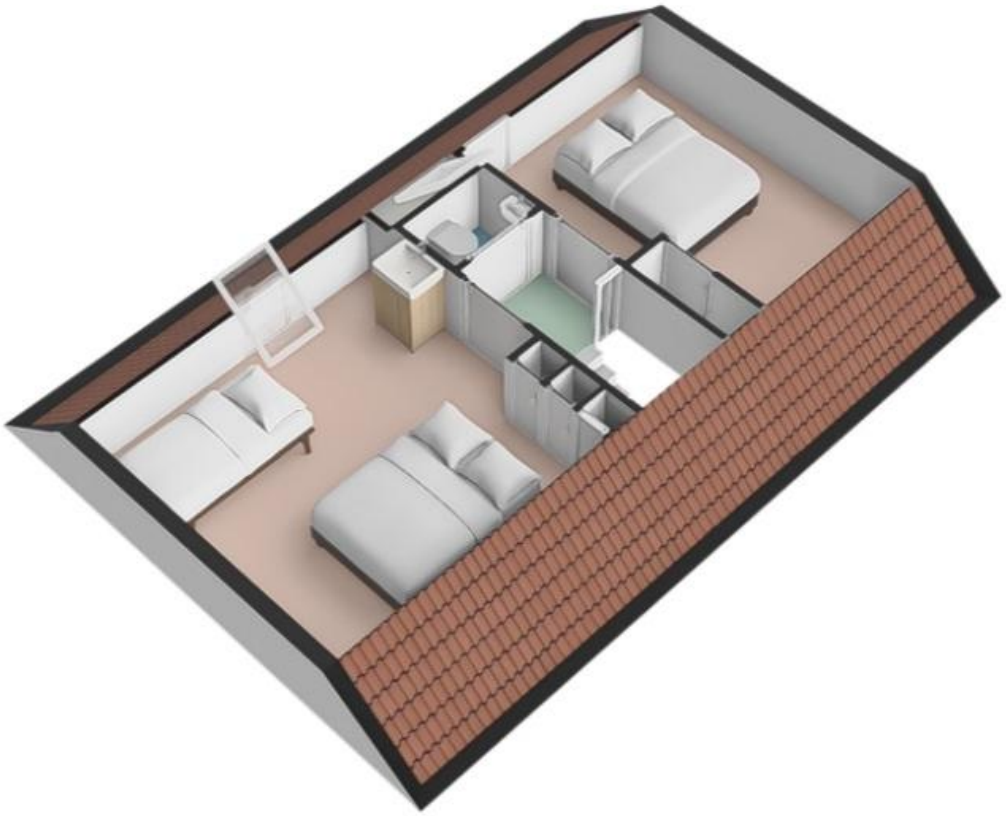

KOSTEN EN OPBRENGSTEN


Vuurtorenweg 58e, De Cocksdorp

De eigenaar heeft de woning niet recreatief verhuurd. Uiteraard is recreatieve verhuur mogelijk. U kunt zelf bepalen of u dit uitbesteed of in eigen beheer doet.

Kosten VVE	€ 30,- per maand (2026)
Tuinonderhoud	ca. € 1.200,- per jaar (2026)
Gas/elektra	ca. € 924,- per jaar,- (2026)
Onroerende zaakbelasting	€ 146,05 (2026)
Afvalstoffenheffing	€ 411,16 (2026)
Rioolheffing	€ 308,04 (2026)
Verontreinigingsheffing	€ 267,00 (2026)
Watersysteemheffing	€ 158,14 (2026)

Aan deze gegevens kunnen geen rechten worden ontleend.

KADASTRALE KAART

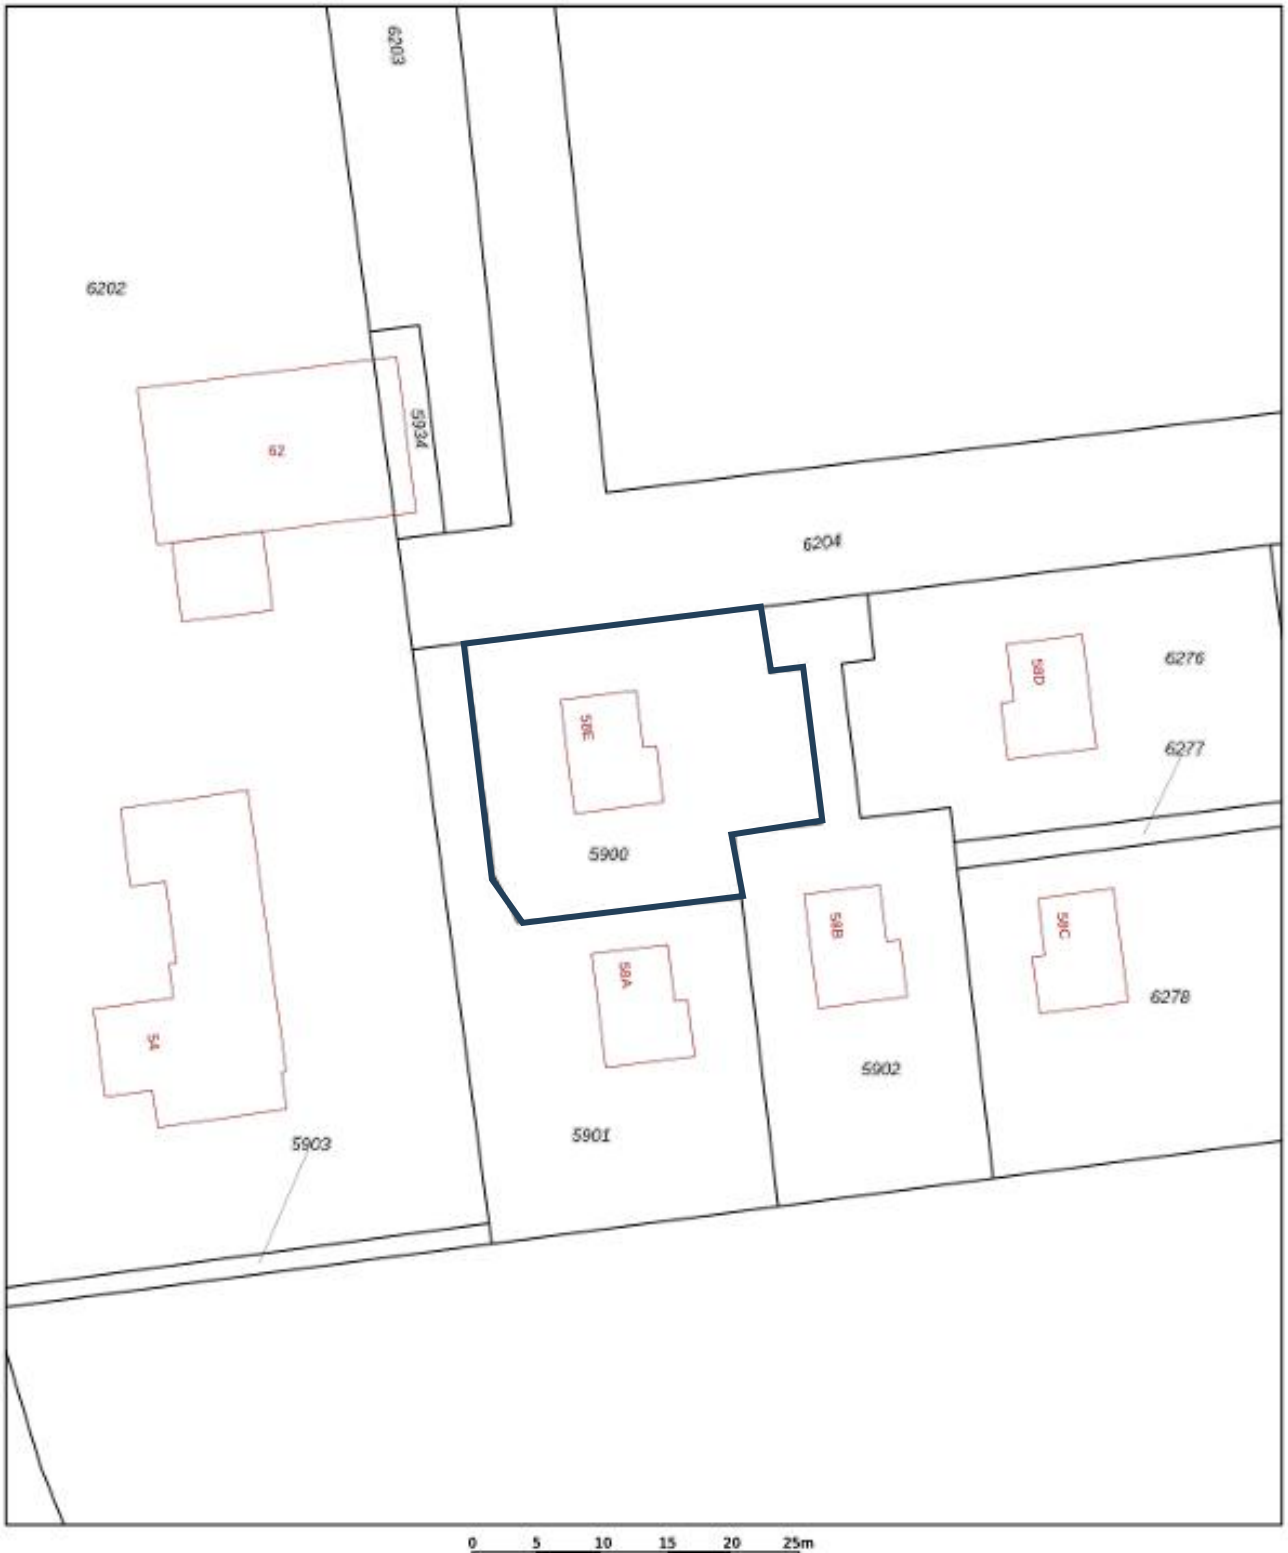

Deze kaart is noordgericht
12345 Perceelnummer
25 Huisnummer
Vastgestelde kadastrale grens
Voorlopige kadastrale grens
Administratieve kadastrale grens
Bebouwing

Schaal 1: 500

Kadastrale gemeente	Texel
Sectie	A
Perceel	5900

Voor een eensluidend uittreksel, geleverd op 20 september 2026
De bewaarder van het kadaster en de openbare registers

Aan dit uittreksel kunnen geen betrouwbare maten worden ontleend.
De Dienst voor het kadaster en de openbare registers behoudt zich de intellectuele eigendomsrechten voor, waaronder het auteursrecht en het databankenrecht.

kadaster

BESTEMMINGSPLAN



Bestemmingsplan Buitengebied Texel 2013

bestemmingsplan - Gemeente Texel

meer documentkenmerken

vastgesteld 12-06-2013 - geheel onherroepelijk in werking

Plekinfo Overzicht Regels Gerelateerd Overig Toelichting

Bestemmingen (1)

Bedrijf - Vab >

Bouwvlakken (1)

bouwvlak

Maatvoeringen (2)

Other: maatvoering wonen (1)

Other: maatvoering wonen: 3

Other: maximum aantal recreatieve opstallen (1)

Other: maximum aantal recreatieve opstallen: 5

Artikel 20 Bedrijf - Vab

- **20.1 Bestemmingsomschrijving**

De voor Bedrijf - Vab aangewezen gronden zijn bestemd voor:

a. gebouwen en overkappingen ten behoeve van kleinschalige handels-, ambachtelijke- of bouwbedrijven;

b. gebouwen en overkappingen behoeve van maatschappelijke voorzieningen;

c. gebouwen en overkappingen ten behoeve van dienstverlening;

d. gebouwen en overkappingen ten behoeve van (inpandige) opslag;

e. gebouwen en overkappingen ten behoeve van kleinschalige paardenhouderij, dierenpension;

f. gebouwen en overkappingen ten behoeve van kleinschalige agrarische toeleverings- of verwerkingsbedrijven;

dan wel bedrijven die voor wat betreft aard en omvang en de gevolgen voor de omgeving, gelijk kunnen worden gesteld aan onder a, b, c en d vermelde bedrijven;

alsmede:

g. wonen ten behoeve van de bedrijfsvoering in de vorm van plattelandswoning;

h. woonhuizen in de vorm van plattelandswoning en bijbehorende bouwwerken waar zowel recreatieve als permanente bewoning is toegestaan, ter plaatse van de aanduiding 'Specifieke vorm van wonen - 2e woning';

met daaraan ondergeschikt:

i. het verlenen van mantelzorg;

j. uitoefening van beroep aan huis of een kleinschalige bedrijfsmatige activiteit zoals genoemd in Bijlage 4 in bijlagen bij de regels dan wel een activiteit die voor wat betreft aard en omvang gelijk te stellen is aan de in deze bijlage vermelde activiteiten;

k. verblijfsrecreatie in de vorm van logies met ontbijt;

l. verblijfsrecreatie indien in de maatvoering 'maximum aantal recreatieve opstallen' op de verbeelding is opgenomen dat een of meer recreatieve opstallen aanwezig mogen zijn;

m. kleinschalige duurzame energieopwekking;

en daarbij behorende:

n. wegen en paden;

o. water;

p. tuinen, erven en terreinen;

q. overige bouwwerken.

- **20.2 Bouwregels**
    - **20.2.1 Algemeen**

Het bouwen van gebouwen, overkappingen en overige bouwwerken conform de in artikel 20 lid 2.2 en artikel 20 lid 2.3 genoemde maatvoering, is mede toegestaan ten behoeve van gebruik dat is toegelaten na afwijking van de regels van dit plan.

    - **20.2.2 Gebouwen en overkappingen**

Voor het bouwen van gebouwen en overkappingen gelden de volgende regels:

a. per bouwvlak mogen uitsluitend gebouwen en overkappingen ten behoeve van één ter plaatse gevestigd bedrijf worden gebouwd;

b. gebouwen en overkappingen mogen uitsluitend worden gebouwd binnen het bouwvlak;

c. er mogen geen nieuwe bedrijfswoningen worden toegevoegd;

d. de bedrijfswoning en de daarbij behorende bouwwerken dienen te voldoen aan artikel Wonen van deze regels;

e. de maatvoering van gebouwen en overkappingen ten behoeve van de bedrijfsvoering, moet voldoen aan het volgende bouwschema:

Goothoogte	max. 4 m
Bouwhoogte	max. 8,50 m
Gezamenlijke oppervlakte	max. 650 m² , tenzij de bestaande oppervlakte minder bedraagt, dan geldt deze oppervlakte, die in een maatvoering op de verbeelding is aangegeven, als maximum.
Dakhelling	min. 20° en max. 60°

f. het maximum aantal toegestane recreatieve opstallen is op de verbeelding weergegeven in de

maatvoering "maximum aantal recreatieve opstallen";

h. de recreatieve opstallen dienen te voldoen aan de regels voor Recreatie - Recreatief opstal;

i. bestaande recreatieve opstallen, die zich inpandig in, of aangebouwd aan, een gebouw bevinden, mogen niet als losstaand bouwwerk worden herbouwd.

- **20.2.3 Overige bouwwerken**

Voor het bouwen van overige bouwwerken gelden de volgende regels:

a. het oprichten van windturbines is niet toegestaan;

b. de hoogte van overige bouwwerken bedraagt maximaal 5 meter;

c. de hoogte van erf- of terreinafscheidingen mag maximaal 1 meter zijn, met dien verstande dat de hoogte van erf- en terreinafscheidingen achter de naar de weg gekeerde gevel(s) van het (de) woonhuis(zen) maximaal 2 meter mag zijn.

- **20.3 Specifieke gebruiksregels**
  - **20.3.1 Recreatief opstal**

recreatief opstal

Het gebruik van een recreatief opstal ter plaatse van de maatvoering "maximum aantal recreatieve opstallen":

a. dient te voldoen aan de gebruiksregels van artikel Recreatie - Recreatief opstal;

b. ten behoeve van huisvesting van tijdelijk personeel werkzaam in het ter plaatse gevestigde bedrijf, is toegestaan. Het tijdelijk personeel mag geen hoofdverblijf op Texel hebben en beschikt over een arbeidsovereenkomst voor een periode korter dan een jaar.

- **20.3.2 Woning**

De (bedrijfs)woning en de daarbij behorende bouwwerken dienen te voldoen aan de gebruiksregels van artikel Wonen van deze regels en indien er sprake is van recreatieve bewoning ter plaatse van de aanduiding 'Specifieke vorm van wonen - 2e woning' aan de gebruiksregels van artikel Wonen - Tweede woning .

- **20.3.3 Strijdig gebruik**

Tot een strijdig gebruik van gronden en bouwwerken, wordt in ieder geval gerekend:

a. het gebruik van de gronden en bouwwerken ten behoeve van verblijfsrecreatieve doeleinden anders dan:

- in de recreatieve opstal ter plaatse van de maatvoering "maximum aantal recreatieve opstallen";

- logies met ontbijt indien voldaan wordt aan de voorwaarden zoals vermeld in artikel 50 lid 4.4;

- kamperen op het achtererf in 1 tent of in 1 caravan in de directe nabijheid van de woning, waarbij:

1° de afstand tussen het kampeermiddel en de woning maximaal 50 meter mag bedragen;

2° het kampeermiddel niet geplaatst mag zijn in de periode van 1 november tot 15 maart;

3° het kampeermiddel landschappelijk goed is ingepast;

4° de lengte van de caravan is maximaal 6,50 meter gemeten zonder dissel;

5° op de gronden is geen sprake van recreatief opstal zoals op de verbeelding weergegeven in de maatvoering "maximum aantal recreatieve opstallen".

b. het gebruik van de gronden en bouwwerken voor detailhandel;

c. het gebruik van bedrijfsgebouwen of vrijstaande bijbehorende bouwwerken voor bewoning;

d. het gebruik van gronden ten behoeve van de aanleg van een paardrijdbak met de daarbij behorende bouwwerken;

e. opslag van al dan niet aan het bedrijf gerelateerde goederen, buiten de gebouwen en overkappingen;

f. het gebruik van gronden en bouwwerken voor meer dan 10 werkplekken.

- **20.4 Afwijken van de gebruiksregels**

Bij de afweging van de hieronder genoemde afwijking(en), is het Beeldkwaliteitsplan Buitengebied van de gemeente Texel, zoals opgenomen in Bijlage 5 in bijlagen bij de regels, steeds onderdeel van het toetsingskader.

Productie- en branchegerichte detailhandel

a. Met een omgevingsvergunning kan worden afgeweken van het bepaalde in artikel 20 lid 3.3 sub b in die zin dat ondergeschikte detailhandel op het bedrijf plaatsvindt;

Hierbij gelden de volgende voorwaarden:

1. het gaat uitsluitend om eigen vervaardigde, geteelde of branchegerelateerde producten;

2. de detailhandelsactiviteiten blijven naar aard en uiterlijk een ondergeschikt onderdeel van de bedrijfsactiviteiten en hebben een rechtstreekse relatie met de bedrijfsactiviteiten;

3. de detailhandel vindt plaats in de bebouwing;

4. het verkoop vloeroppervlak is maximaal 80 m²;

5. er zijn voldoende parkeervoorzieningen binnen het bestemmingsvlak;

6. er mag geen onevenredige aantasting plaatsvinden van de belangen van eigenaren en gebruikers van omliggende gronden en de detailhandel mag de bedrijfsvoering en de ontwikkelingsmogelijkheden van omliggende (agrarische) bedrijven en de woonfunctie van omliggende woningen niet beperken;

7. de detailhandel mag geen onoverkomelijke belemmeringen opleveren voor de verkeersfunctie, de milieuaspecten en de landschappelijke waarden.

Inpandige huisvesting tijdelijk personeel
b. Met een omgevingsvergunning kan worden afgeweken van het bepaalde in artikel 20 lid 3.3 sub c in die zin dat inpandige verblijven gerealiseerd worden voor huisvesting van tijdelijk personeel van het ter plaatse gevestigde bedrijf;

Hierbij gelden de volgende voorwaarden:

1. het betreft alleen huisvesting van tijdelijk personeel dat over een arbeidscontract voor een periode korter dan een jaar beschikt en geen hoofdverblijf op Texel heeft;

2. de huisvestingsmogelijkheden blijven naar aard en uiterlijk een ondergeschikt onderdeel van de bedrijfsactiviteiten en hebben een rechtstreekse relatie met de bedrijfsactiviteiten;
3. de verblijfseenheden moeten voldoen aan onderstaande bouwvoorschriften
- er moet sprake zijn van een centrale entree en keukenvoorziening. Indien dat vanwege de bouwkundige bestaande situatie onmogelijk is, dienen in elk geval zodanig voorzieningen getroffen te worden dat qua uiterlijk sprake is van bij elkaar horende verblijfseenheden;
- de capaciteit in de verblijven mag niet meer bedragen dan 20 personen;

- de gezamenlijke oppervlakte in gebruik voor huisvesting van seizoenspersoneel mag niet meer zijn dan 260 m², ofwel maximaal 13 m² per persoon.

5. er zijn voldoende parkeervoorzieningen binnen het bestemmingsvlak;

6. er moet een bedrijfswoning aanwezig zijn;

7. er mag geen onevenredige aantasting plaatsvinden van de belangen van eigenaren en gebruikers van omliggende gronden en de huisvesting mag de bedrijfsvoering en de ontwikkelingsmogelijkheden van omliggende (agrarische) bedrijven en de woonfunctie van omliggende woningen niet beperken;

9. de huisvesting mag geen onoverkomelijke belemmeringen opleveren voor de verkeersfunctie, de milieuaspecten en de landschappelijke waarden.

- **20.5 Wijzigingsbevoegdheid**

Bij de afweging van de hieronder genoemde wijzigingen, is het Beeldkwaliteitsplan Buitengebied van de gemeente Texel, zoals opgenomen in Bijlage 5 in bijlagen bij de regels, steeds onderdeel van het toetsingskader.

Het plan kan worden gewijzigd in die zin dat:

Wonen - Vab

a. na bedrijfsbeëindiging de bestemming Bedrijf - Vab wordt gewijzigd in de bestemming Wonen - Vab;

Hierbij gelden de volgende voorwaarden:

1. na wijziging gelden de regels van artikel Wonen - Vab;

2. minimaal 50 % van de bestaande voormalige bedrijfsbebouwing moet worden gesloopt, uitgezonderd de woning en de daarbij behorende bouwwerken en eventueel aanwezige recreatieve opstallen toegestaan conform het artikel Wonen en de eventueel aanwezige monumentale bebouwing;

3. in afwijking op bovengenoemde saneringsregeling onder sub 2 van dit artikellid mogen aanwezige karakteristieke architectuur-combinaties van woonhuis en bedrijfsgebouw, in stand gehouden worden. Als deze later alsnog gesloopt wordt, zal alsnog voldaan moeten worden aan de saneringsregeling uit sub 2 van dit artikel;

4. uit het in te dienen erfinrichtings- en saneringsplan blijkt dat er sprake is van:

- sanering die voldoet aan het gestelde in dit artikel;

- een goede landschappelijke inpassing van erf, beplanting, verharding en bebouwing conform het Beeldkwaliteitsplan;

5. de wijziging naar Wonen - Vab doet geen onevenredige afbreuk aan de ontwikkelingsmogelijkheden van omliggende (agrarische) bedrijven, de milieusituatie, de woonsituatie, de verkeersfunctie, de natuurwaarden en de gebruiksmogelijkheden van de omliggende gronden.

GEMEENTE TEXEL

BELASTINGTARIEVEN 2026

Forensenbelasting

Recreatiewoning of 2e woning

De forensenbelasting bedraagt 0,2852% van de WOZ-waarde per jaar. U betaalt minimaal € 631,- en maximaal € 1.965,-.

Heeft u een stacaravan, dan betaalt u per vaste standplaats € 566,- per jaar.

Wordt uw woning of stacaravan in de loop van het jaar verkocht, dan blijven de kosten hetzelfde. Alleen als de woning of stacaravan minder dan 90 dagen in het jaar voor u beschikbaar was, betaalt u geen forensenbelasting.

Onroerende Zaakbelasting

woningen	
eigenaar	0,0326% X WOZ waarde
niet-woning	
eigenaar	0,0664% X WOZ waarde
gebruiker	0,0663% X WOZ waarde

Precariobelasting

terras	per m² per maand	€	8,61
uitstalling van goederen	per m² per maand	€	8,61
benzinepompinstallatie	per m² per jaar	€	48,76
luifel	per m² per jaar	€	26,78
opslagtank	per m² per jaar	€	26,78
zonwering	per m² per jaar	€	17,15
reclamebord (vast)	per stuk per jaar	€	12,19
reclamebord (los)	per stuk per maand	€	4,79
vlag	per stuk per maand	€	1,23
spandoek	per stuk per week	€	5,00
autom. weeg-, verkoop- of speeltoestel	per stuk per maand	€	4,22
voorwerpen niet genoemd	per m² per maand	€	2,38

Afvalstoffenheffing (reinigingsrechten)

eenpersoonshuishouden	€	255,17
meerpersoonshuishouden	€	411,16
recreatiewoning	€	411,16
extra grijze container	€	320,90

Rioolheffing

dit bedrag geldt voor woningen en bedrijven	€	308,04

Toeristenbelasting

per persoon per overnachting	€	2,60

Bron: Gemeente Texel

GEMEENTE TEXEL

Zuiveringsheffing/verontreinigingsheffing
Is uw woning of bedrijfsruimte aangesloten op het riool? Dan betaalt u zuiveringsheffing. Zo betaalt u mee aan het schoonmaken van afvalwater. Is uw woning of bedrijfsruimte niet aangesloten op het riool en loost u op oppervlaktewater? Dan betaalt u verontreinigingsheffing. Deze kosten worden op dezelfde manier berekend als de zuiveringsheffing. Als u met meerdere personen op een adres woont, betaalt u het tarief voor een meerpersoonshuishouden (3 ve). Woont u alleen? Dan geldt voor u het tarief van een eenpersoonshuishouden (1 ve).

Tarief per vervuilingseenheid (ve): € 89,00.
Tarief voor een eenpersoonshuishouden (1 ve): € 89,00.
Tarief voor een meerpersoonshuishouden (3 ve): € 267,00.

Watersysteemheffing
Van de watersysteemheffing worden de kosten betaald van onder andere dijken, duinen, gemalen en sluizen. Ook de waterkwaliteit valt hieronder. Bij deze aanslag gaat het om eigenaren en bewoners van woonruimten die belang hebben bij de taken van het Hoogheemraadschap. U betaalt onder andere watersysteemheffing als u op 1 januari eigenaar/bewoner bent van een woonruimte.

In 2026 is het tarief voor gebruikers vastgesteld op € 135,48 per huishouden.
In 2026 is het tarief voor eigenaren vastgesteld op 0,03530% X WOZ waarde van het gebouwde eigendom - woning.

Bron: Hoogheemraadschap Hollands Noorderkwartier

ONS TEAM



Richard Kortekaas

‘Ruim 20 jaar geleden 'aangespoeld' op het mooie eiland Texel. Geboren in de Bollenstreek en sinds 2002 werkzaam in de makelaardij. In 2004 het SVM NIVO diploma Makelaardij behaald en sinds 2007 gecertificeerd als Registertaxateur. Ik ben vanaf de start in 2002 betrokken geweest bij Kortekaas & Kooijman makelaars en taxateurs (toen TM Vastgoed) en vanaf 2007 mede-eigenaar. De makelaardij is een boeiend en dynamisch vak; geen dag is hetzelfde en het is fantastisch om een adviserende rol te mogen spelen in zo'n grote beslissing als het kopen of verkopen van een huis. Een plek van herinneringen en emoties, vreugde en verdriet of een plek met een nieuwe start, met vertrouwen in de toekomst.’



Ruben Kooijman

‘Als geboren en getogen Texelaar voel ik mij als een vis in het water op het eiland. Sinds 2004 ben ik in de makelaardij actief en vanaf 2007 mede-eigenaar van Kortekaas & Kooijman makelaars en taxateurs. Ik houd mij vooral bezig met de aan- en verkoop en taxaties van permanente en recreatieve woningen. Wandel gerust eens bij me binnen als je met vragen zit. Ik help je graag naar het beste resultaat.’



Willem Wiering

‘Na mijn jeugd en middelbare schooltijd op Texel heb ik in de Randstad Commerciële Economie (HBO) gestudeerd. Na het behalen van mijn bachelor verbleef ik tijdens een tussenjaar in Oost- en Zuid-Europa. Door de jaren heen groeide mijn ambitie in de vastgoedsector, waarin mijn interesse voor mensen, economie en omgeving samenkomt. Inmiddels ben ik sinds 2018 werkzaam in de makelaardij en dit doe ik dagelijks met veel passie. In 2023 heb ik mijn diploma Register-Makelaar Wonen behaald. Mensen kennen me als open en toegankelijk en ik sta klanten graag op professionele wijze bij in het aan- en verkoopproces.’

ONS TEAM



Berthelina Vlaming

‘Het werk dat komt kijken op de binnendienst bij de verkoop van zowel recreatieve als permanente woningen en taxaties is heel divers en dat maakt dat geen dag hetzelfde is. Het woning aanbod varieert enorm en leert mij als echte Texelse ook nog steeds nieuwe plekken op het eiland kennen. Een van de leukste kanten van het werk vind ik toch wel het contact met klanten. Veelal gaat het contact via mail of telefoon maar ook weet men dat de deur van het kantoor in zowel Den Burg als De Koog gewoon open staat voor vragen. Samen met mijn collega’s doen we er elke dag weer alles aan om alles zo soepel en duidelijk mogelijk te laten verlopen voor de klanten.’



Irma Ipenburg

‘Sinds 1 december 2024 maak ik met veel plezier deel uit van het team van Kortekaas en Kooijman. Hiervoor heb ik bijna 25 jaar bij de Rabobank gewerkt, gevolgd door 8 jaar bij SnelStart. Nu heb ik de overstap gemaakt naar de makelaardij, een branche waarin ik mijn enthousiasme volledig kwijt kan. Het kopen of verkopen van een woning is een belangrijke stap in iemands leven, en ik vind het geweldig om klanten in dit proces persoonlijk te begeleiden van begin tot eind.’

Kortekaas & Kooijman
makelaars en taxateurs

Geachte belangstellende(n),

Wij bedanken u, mede namens de eigenaar van deze woning, voor de door u getoonde interesse.

De woning heeft u reeds bezichtigd of gaat u mogelijk nog bekijken. Wij hebben ons best gedaan om zoveel mogelijk relevante informatie in deze brochure te zetten.
Mocht u echter nog vragen hebben en/of meer gegevens wensen, dan zullen wij u deze informatie graag verschaffen.

Uiteraard zijn wij beschikbaar om, indien u een koopwoning bezit, geheel vrijblijvend langs te komen om de eventuele verkoop-/opbrengstmogelijkheden te bespreken.
Mocht u hier geïnteresseerd in zijn, maak dan eens een vrijblijvende afspraak en laat u voorlichten over de unieke mogelijkheden bij Kortekaas & Kooijman makelaars en taxateurs.

Succes met uw plannen!

Met vriendelijke groet,
Kortekaas & Kooijman makelaars en taxateurs

Richard Kortekaas
Ruben Kooijman
Willem Wiering
Berthelina Vlaming
Irma Ipenburg





Kortekaas & Kooijman, makelaars op toplocaties

Sinds begin 2003 is Kortekaas & Kooijman Makelaars en Taxateurs (voorheen TM Vastgoed) actief op de Texelse markt. Als nieuw makelaarskantoor met goede ideeën en een frisse aanpak wisten kopers en verkopers ons direct goed te vinden. Onze klantgerichte aanpak, reële benadering en deskundige begeleiding sloegen goed aan. En daar ligt ook onze kracht: we denken altijd oplossings-gericht, reageren snel op e-mails en berichten en houden ons aan de gemaakte afspraken. Inmiddels behoort Kortekaas & Kooijman Makelaars en Taxateurs tot een van de grootste makelaars op het eiland met een groot bestand permanente - en recreatieve woningen.

Kortekaas & Kooijman is aangesloten bij makelaarsorganisatie Vastgoed Nederland (voorheen VBO Makelaar) en opgenomen in het Europese makelaarsregister MMCEPI en in het taxateursregister NRVT. Ook is Kortekaas & Kooijman aangesloten bij het Nederlands Woning Waarde Instituut (NWWI), waarbij taxateurs die aan strenge kwaliteitseisen voldoen zich kunnen aansluiten.

De kantoren van Kortekaas & Kooijman vindt u bij de entree van badplaats De Koog en in hartje Den Burg. Dagelijks lopen grote aantallen Texelaars en toeristen langs onze etalages.

Ons kantoor in De Koog is geopend van maandag t/m vrijdag van 9.00-17.00 uur.
Ons kantoor in Den Burg is geopend van maandag t/m vrijdag van 9.00-12.30 uur.
Buiten kantoortijden werken wij op afspraak.

VOORWAARDEN

Uitnodiging
Alle door Kortekaas & Kooijman en de verkoper verstrekte informatie dient uitsluitend gezien te worden als een uitnodiging tot nader overleg, c.q. tot het uitbrengen van een bod. Verkoper acht zich gerechtigd tot uitnodigingen van meerdere geïnteresseerden en de daaraan eventuele biedingen. Indien er tegelijkertijd door meerdere gegadigden wordt geboden, is de verkoper gerechtigd meerdere biedingen in ontvangst te nemen en met één van hen een koopovereenkomst te sluiten.

Details
Verkoper stelt uitdrukkelijk dat een verkoop slechts tot stand komt nadat niet alleen over de hoofdzaken (prijs, object) maar ook over alle details (zoals oplevering, roerende zaken etc.) volledige overeenstemming is bereikt.

Koopakte
Behoudens afwijkende afspraken gelden de standaard regels, zoals deze voorkomen in de koopakte opgemaakt door de makelaar.

De waarborgsom (dan wel bankgarantie) bedraagt 10% van de koopsom en dient te worden voldaan aan de notaris (doorgaans binnen drie weken na overeenstemming). Eventueel door de verkoper te maken voorbehouden (zoals het verkrijgen van een huisvestingsvergunning, hypotheek of hypotheekgarantie) worden alleen gehonoreerd indien deze in de voorgaande onderhandelingen zijn overeengekomen.

Erfdienstbaarheden
Indien er op de woning, appartement of perceel erfdienstbaarheden, kwalitatieve verplichtingen en/of andere bedingen rusten, gaan deze over op de koper en worden als bijlage behorend bij de koopovereenkomst gesteld, meestal in de vorm van het eigendomsbewijs.

Asbest
In het algemeen wijzen wij u er op dat asbesthoudende materialen in de woning of bijgebouwen verwerkt ***kunnen*** zijn. Plaatsen waar dit vaak voorkomt zijn o.a. kruipluik, schoorsteen of luchtkanaal, golfplaten dak, plaatmateriaal bij CV-ketels, meterkast of plafonds in garages.

Onderzoeksplicht
De koper heeft een eigen onderzoeksplicht naar alle zaken die voor hem/haar van belang zijn. Neem zonodig een eigen makelaar mee.

Algemene ouderdomsclausule
In de koopovereenkomst kan de volgende bepaling worden opgenomen: “Koper verklaart er mee bekend te zijn dat de onroerende zaak meer dan…….jaar oud is”, wat betekent dat de eisen die aan de bouwkwaliteiten gesteld mogen worden aanzienlijk lager liggen dan die bij nieuwe woningen. Tenzij verkoper(s) de kwaliteit ervan garandeert, staat hij niet in voor de vloer, het dak, de leidingen van elektriciteit, water en gas, de riolering en de afwezigheid van optrekkend of doorslaand vocht.

Bij twijfel adviseren wij u een onpartijdig bouwkundig onderzoek te laten uitvoeren!

Voorbehouden
Hoewel gestreefd wordt naar een zo zorgvuldig mogelijke weergave van de beschikbare gegevens, kunnen wij hier niet volledig instaan voor de juistheid ervan.

Tekeningen
Het is mogelijk dat eventueel bijgeleverde tekeningen afwijken van de werkelijke situatie (maten, inrichtingen, schaalaanduiding etc.).

Kortekaas & Kooijman
makelaars en taxateurs

Dorpsstraat 179
1796 CC De Koog

Waalderstraat 1
1791 EB Den Burg

info@kortekaasenkooijman.nl
0222-310314
www.kortekaasenkooijman.nl