


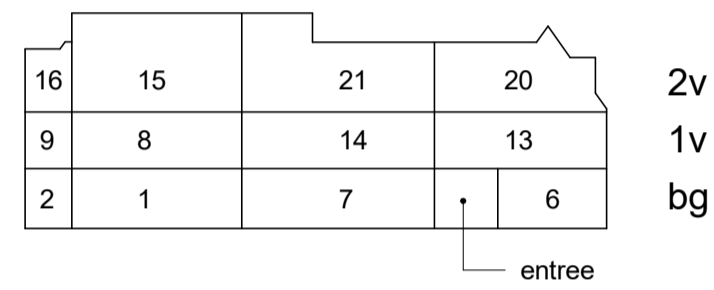



Noordgevel

schaal 1:100




Oostgevel

schaal 1:100

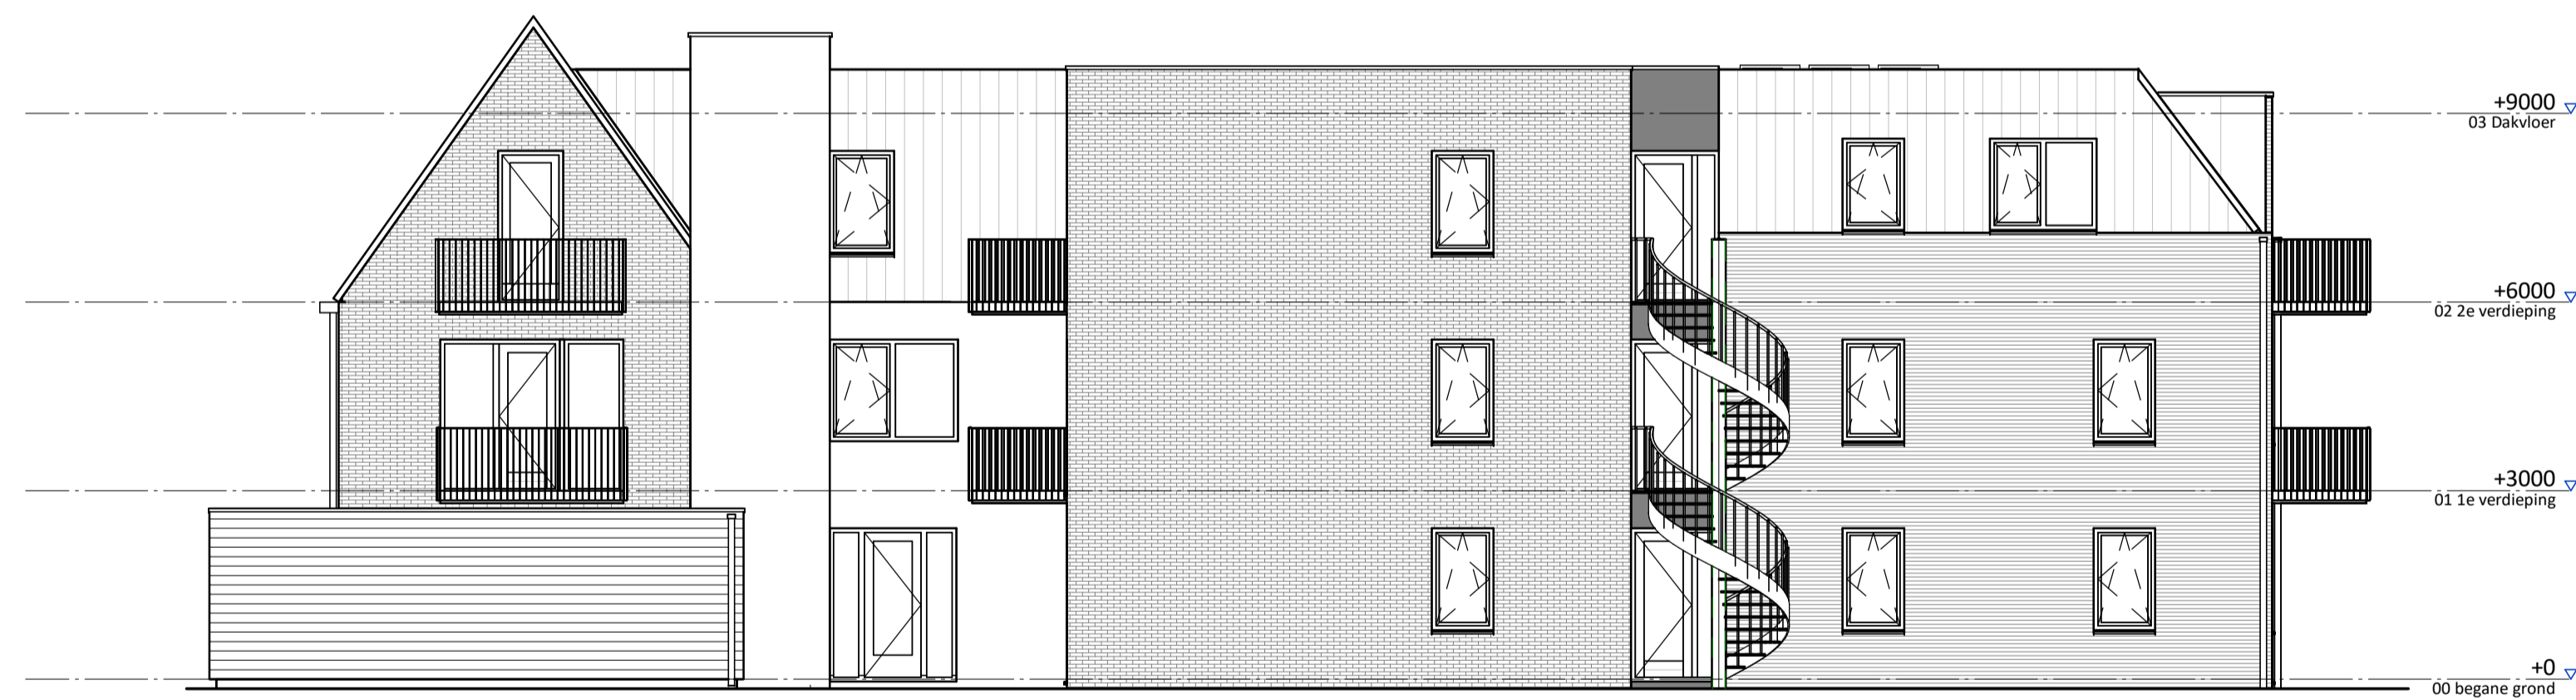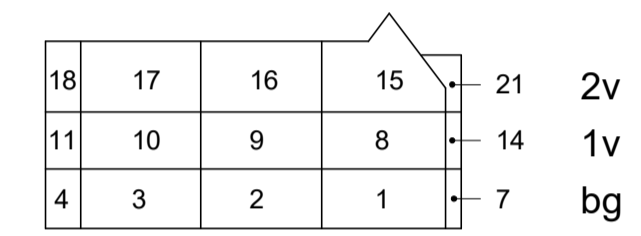


Zuidgevel

schaal 1:100

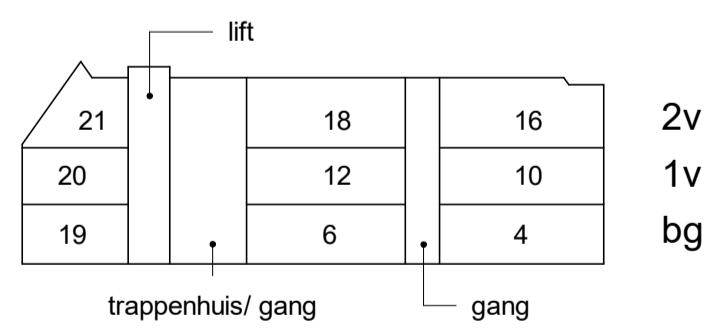

Westgevel

schaal 1:100

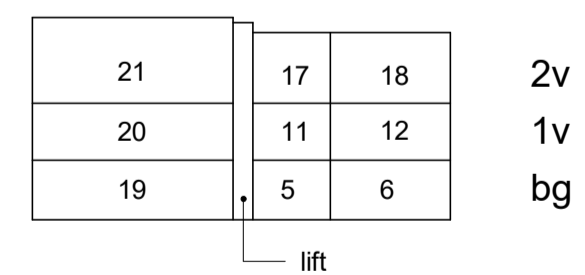



begane grond

schaal 1 : 100




fase UO
 tekening **begane grond - overzicht**
 projectnr. 2022042


schaal As indicated status
 formaat A3
 datum 10-11-2025
 revisie

DEFINITIEF

detailnummer

VK-P100

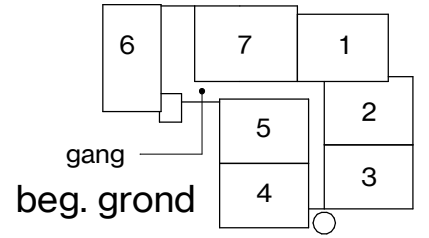

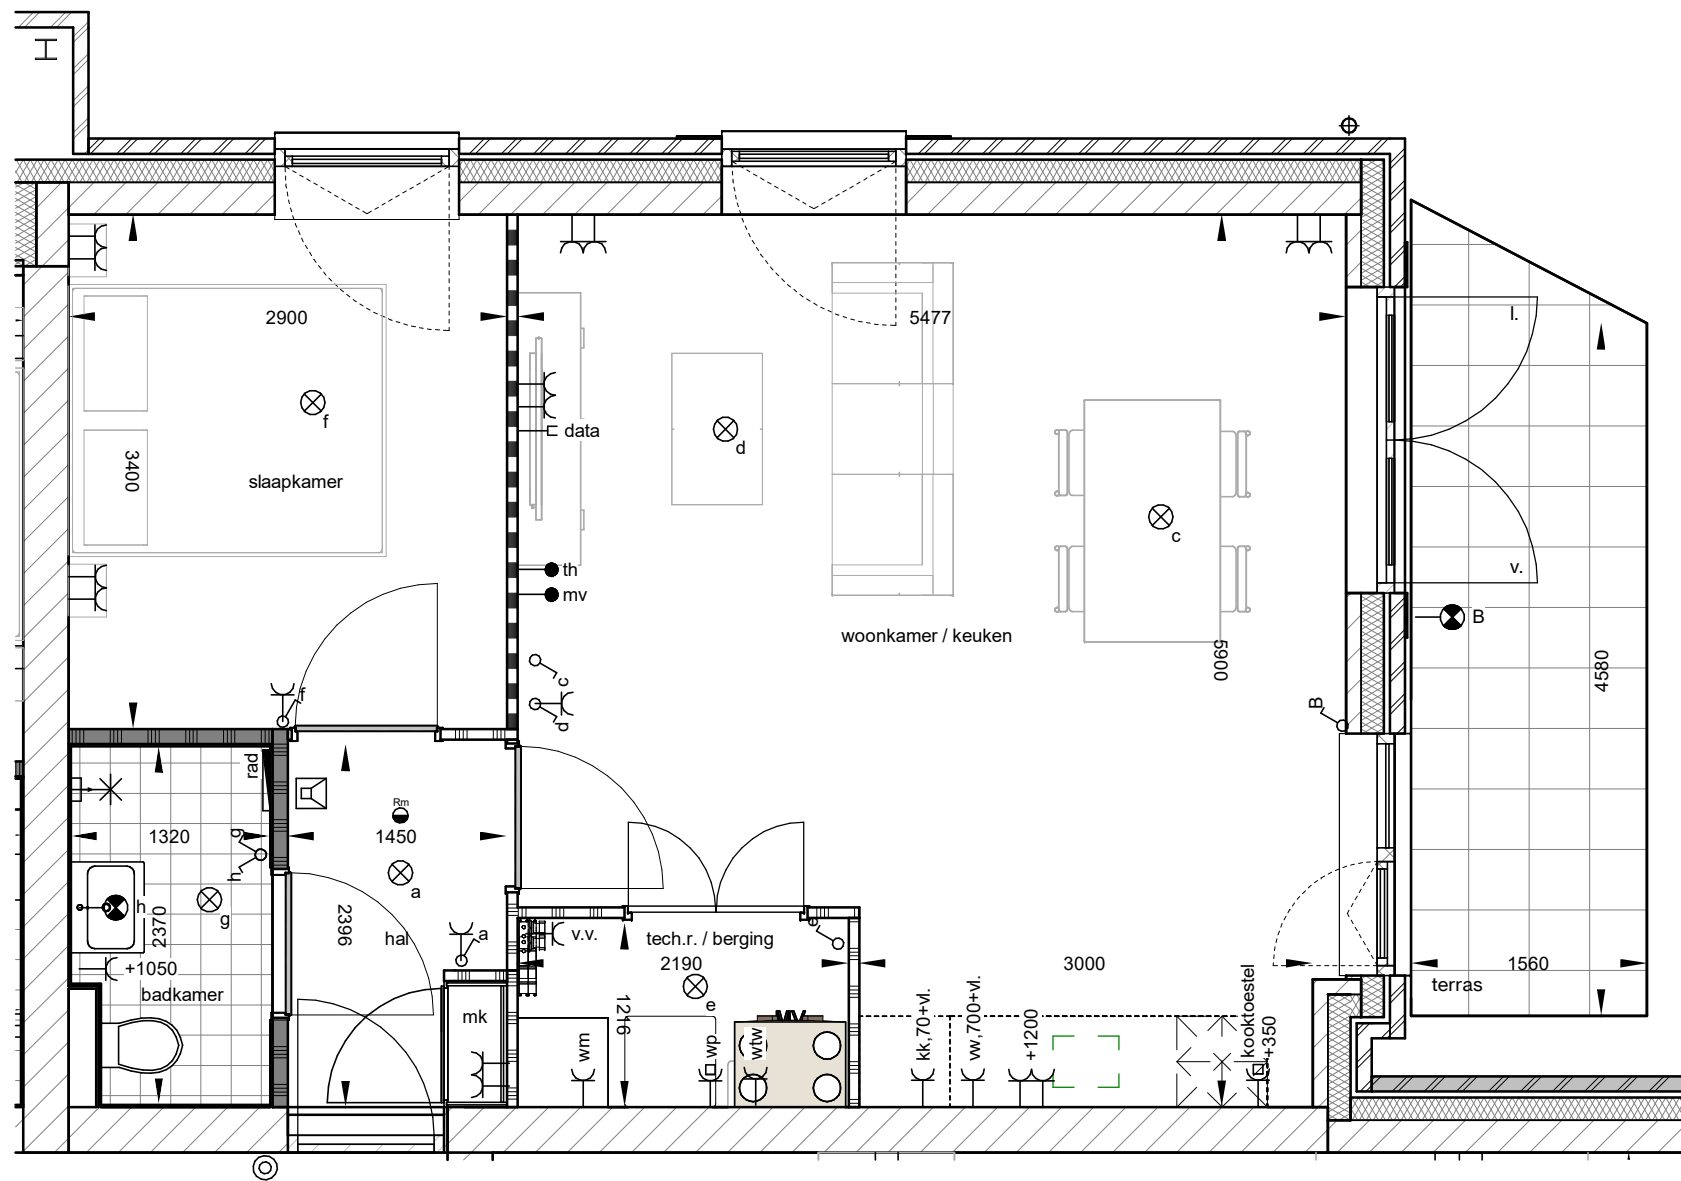

Renvooi installatietechnische symbolen:


- Schakelmateriaal op ca. 1050+ vl. en wandcontactdozen op ca. 300+ vl. tenzij anders staat aangegeven op tekening

Symbol	Omschrijving
●	Aansluitpunt bedraad
○	Aansluitpunt loos
□ data	Aansluitpunt data
☐	Intercom
⌋	Deurbel
⊙	Beldrukker
⌋	Enkele w.c.d.
⌋	Dubbele w.c.d.
⌋	w.c.d. perilex (3-fasen)
⊗	Plafondlichtpunt
⊗	Wandlichtpunt
⊗	Wandlichtpunt met armatuur (balkon)
⌋	Enkelpolige schakelaar
⌋	Wisselschakelaar
⊙	Rookmelder
● th	kamerthermostaat bedraad
● mv	bedieningspaneel mechanische ventilatie
I. / v.	loop deur / vaste deur


De stroom van de bergingen wordt aangesloten op de woningmeterkasten.

Type A, bnr 1

schaal 1 : 50

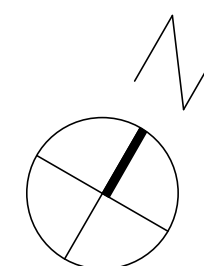

beg. grond

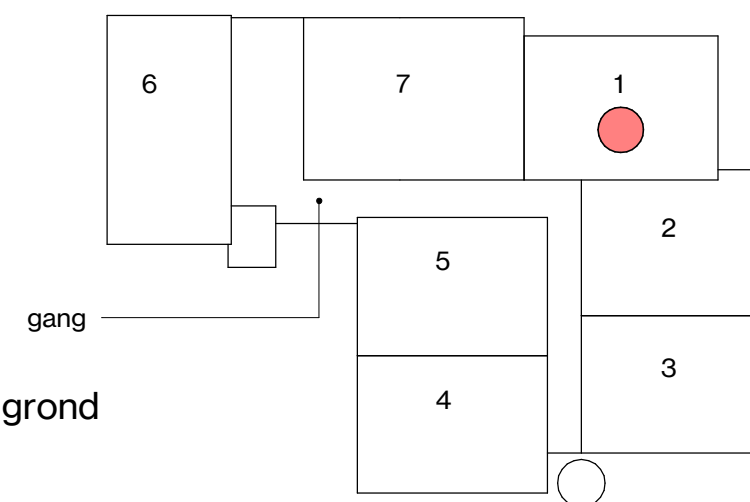


fase UO
 tekening bg_woningtype A_bnr 1
 projectnr. 2022042

schaal As indicated status
 formaat A3
 datum 10-11-2025
 revisie

DEFINITIEF

detailnummer
VK-P101

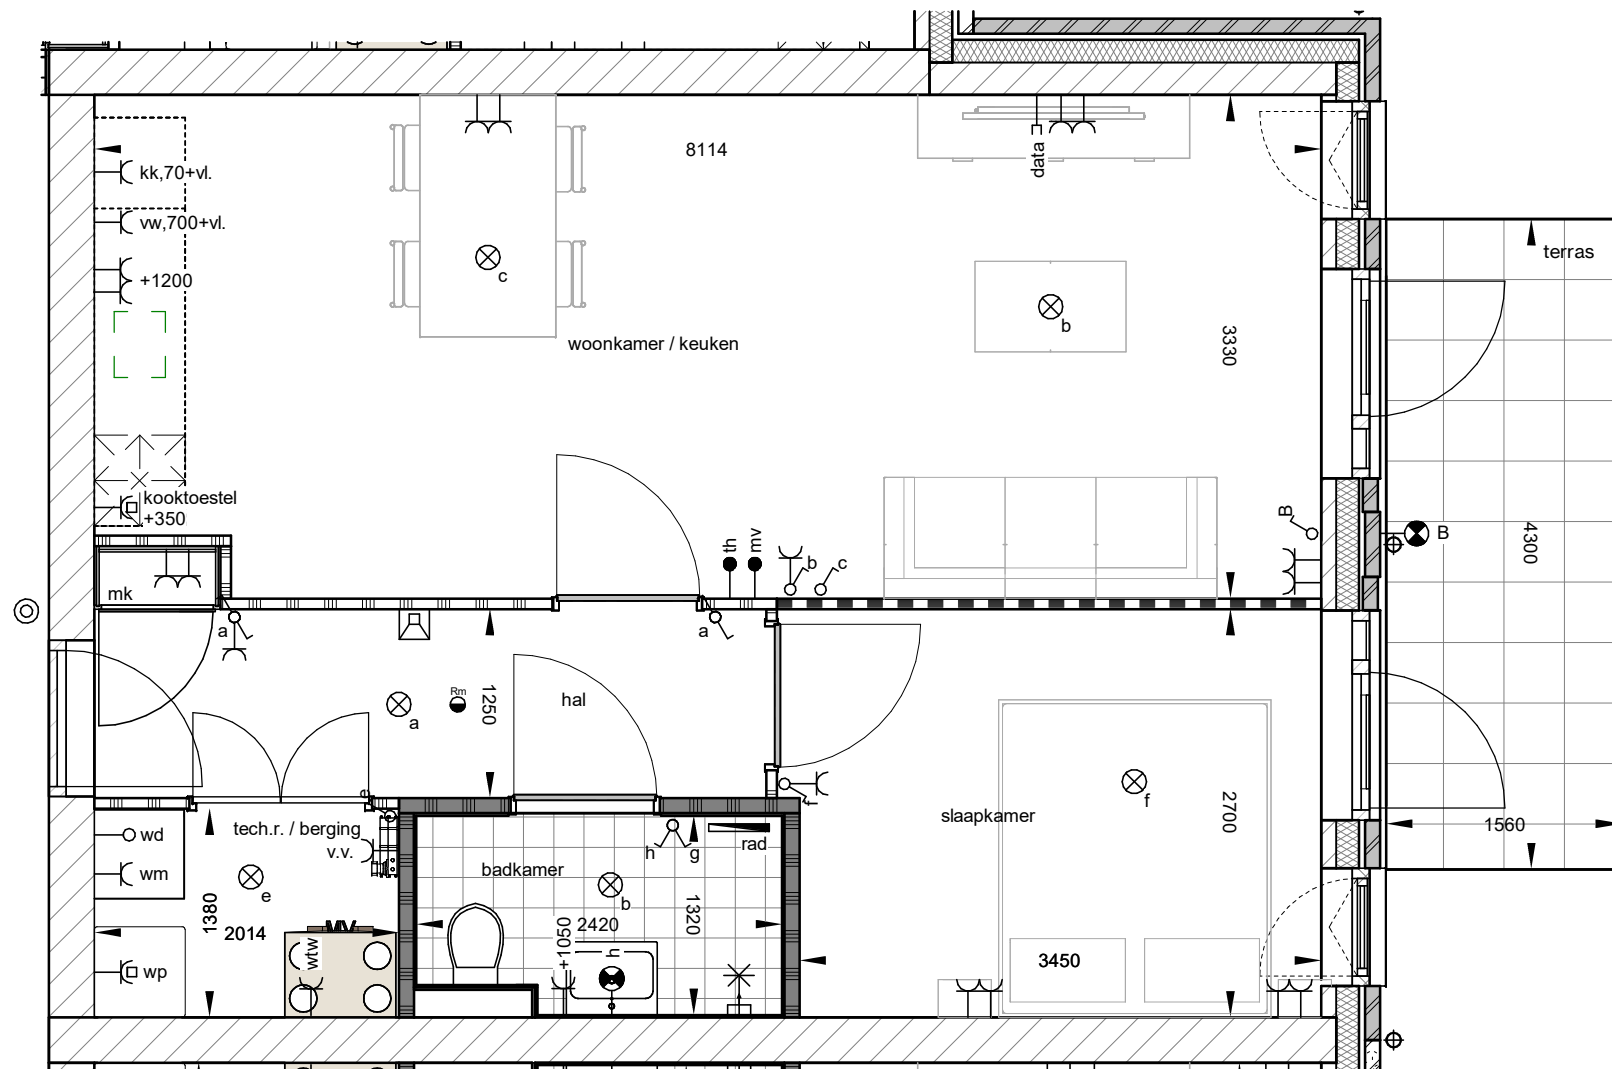

Renvooi installatietechnische symbolen:


- Schakelmateriaal op ca. 1050+ vl. en wandcontactdozen op ca. 300+ vl. tenzij anders staat aangegeven op tekening

Symbol	Omschrijving
●	Aansluitpunt bedraad
○	Aansluitpunt loos
— data	Aansluitpunt data
☐	Intercom
⌋	Deurbel
⊙	Beldrukker
⌋	Enkele w.c.d.
⌋	Dubbele w.c.d.
⌋	w.c.d. perilex (3-fasen)
⊗	Plafondlichtpunt
⊗	Wandlichtpunt
⊗	Wandlichtpunt met armatuur (balkon)
⌋	Enkelpolige schakelaar
⌋	Wisselschakelaar
⊗	Rookmelder
●	kamerthermostaat bedraad
●	bedieningspaneel mechanische ventilatie
I. / v.	loop deur / vaste deur


De stroom van de bergingen wordt aangesloten op de woningmeterkasten.

Type C, bnr 2

schaal 1 : 50

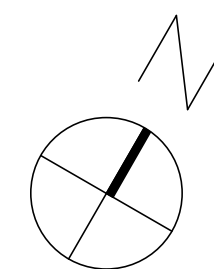

beg. grond

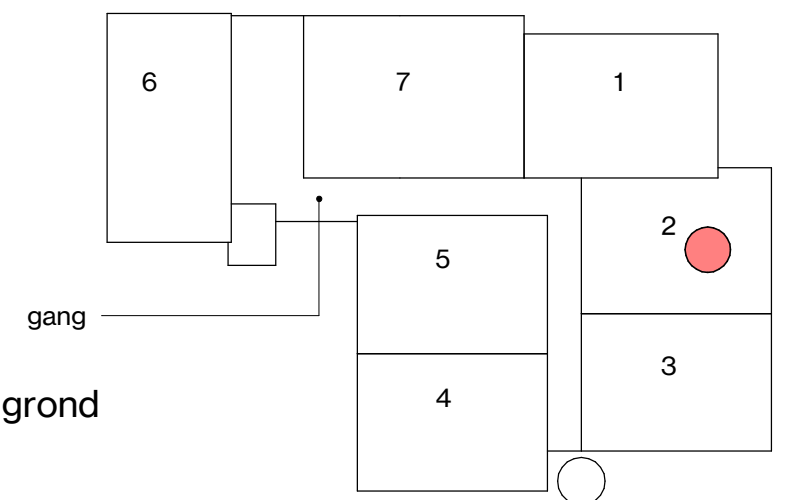

fase UO
 tekening bg_woningtype C_bnr 2
 projectnr. 2022042

schaal As indicated status
 formaat A3
 datum 10-11-2025
 revisie

DEFINITIEF

detailnummer


VK-P102

Renvooi installatietechnische symbolen:

- Schakelmateriaal op ca. 1050+ vl. en wandcontactdozen op ca. 300+ vl. tenzij anders staat aangegeven op tekening


Symbol	Omschrijving
●	Aansluitpunt bedraad
○	Aansluitpunt loos
— data	Aansluitpunt data
☐	Intercom
⌋	Deurbel
⊙	Beldrukker
⌋	Enkele w.c.d.
⌋	Dubbele w.c.d.
⌋	w.c.d. perilex (3-fasen)
⊗	Plafondlichtpunt
⊗	Wandlichtpunt
⊗	Wandlichtpunt met armatuur (balkon)
⌋	Enkelpolige schakelaar
⌋	Wisselschakelaar
⊙	Rookmelder
● th	kamerthermostaat bedraad
● mv	bedieningspaneel mechanische ventilatie
I. / v.	loop deur / vaste deur

De stroom van de bergingen wordt aangesloten op de woningmeterkasten.

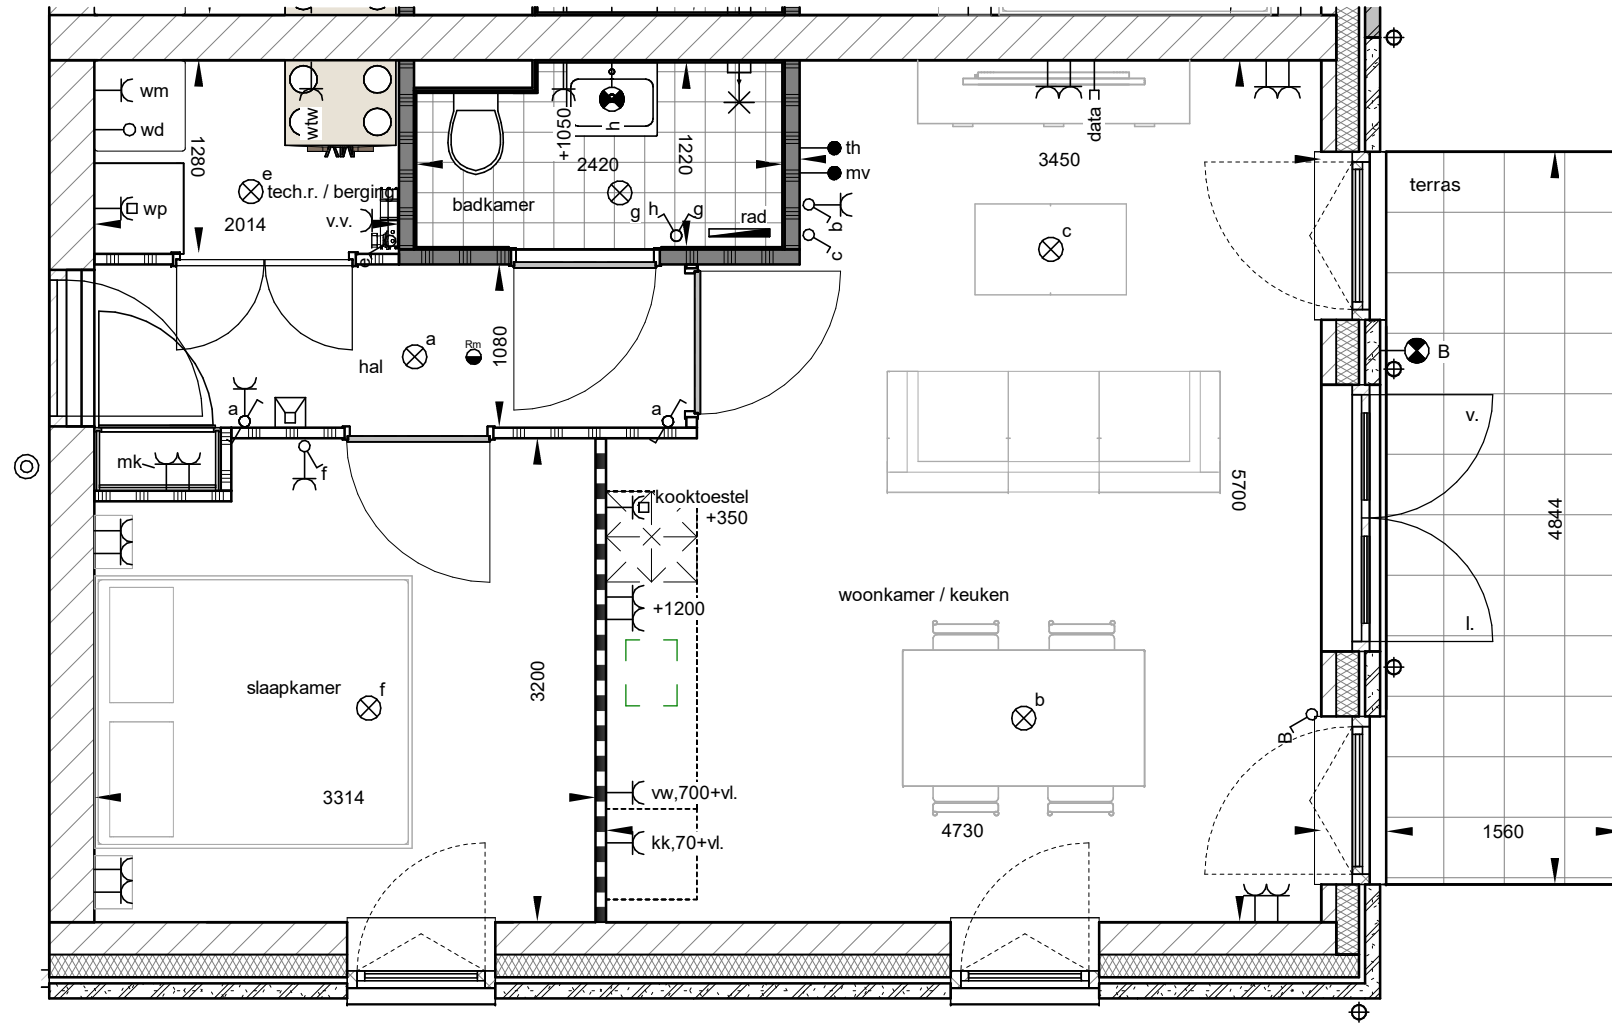


Type D, bnr 3

schaal 1 : 50

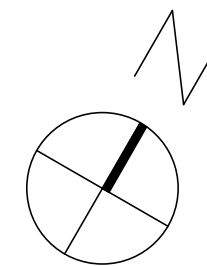

beg. grond

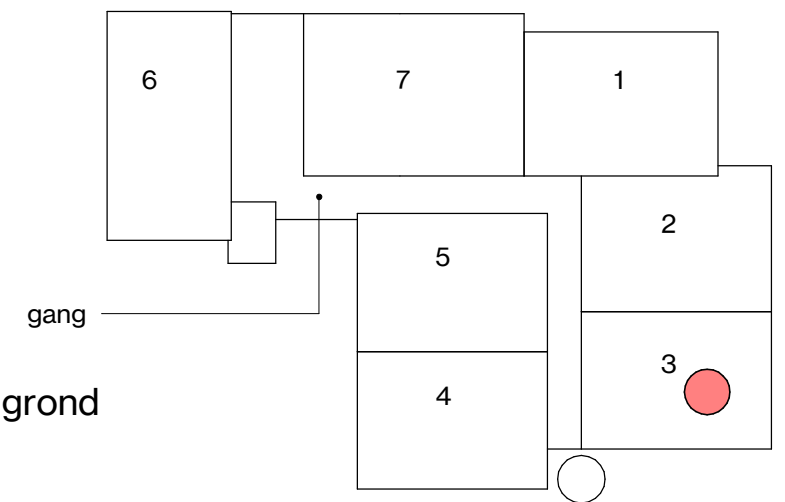


fase UO
 tekening bg_woningtype D_bnr 3
 projectnr. 2022042

schaal As indicated status
 formaat A3
 datum 10-11-2025
 revisie

DEFINITIEF

detailnummer

VK-P103

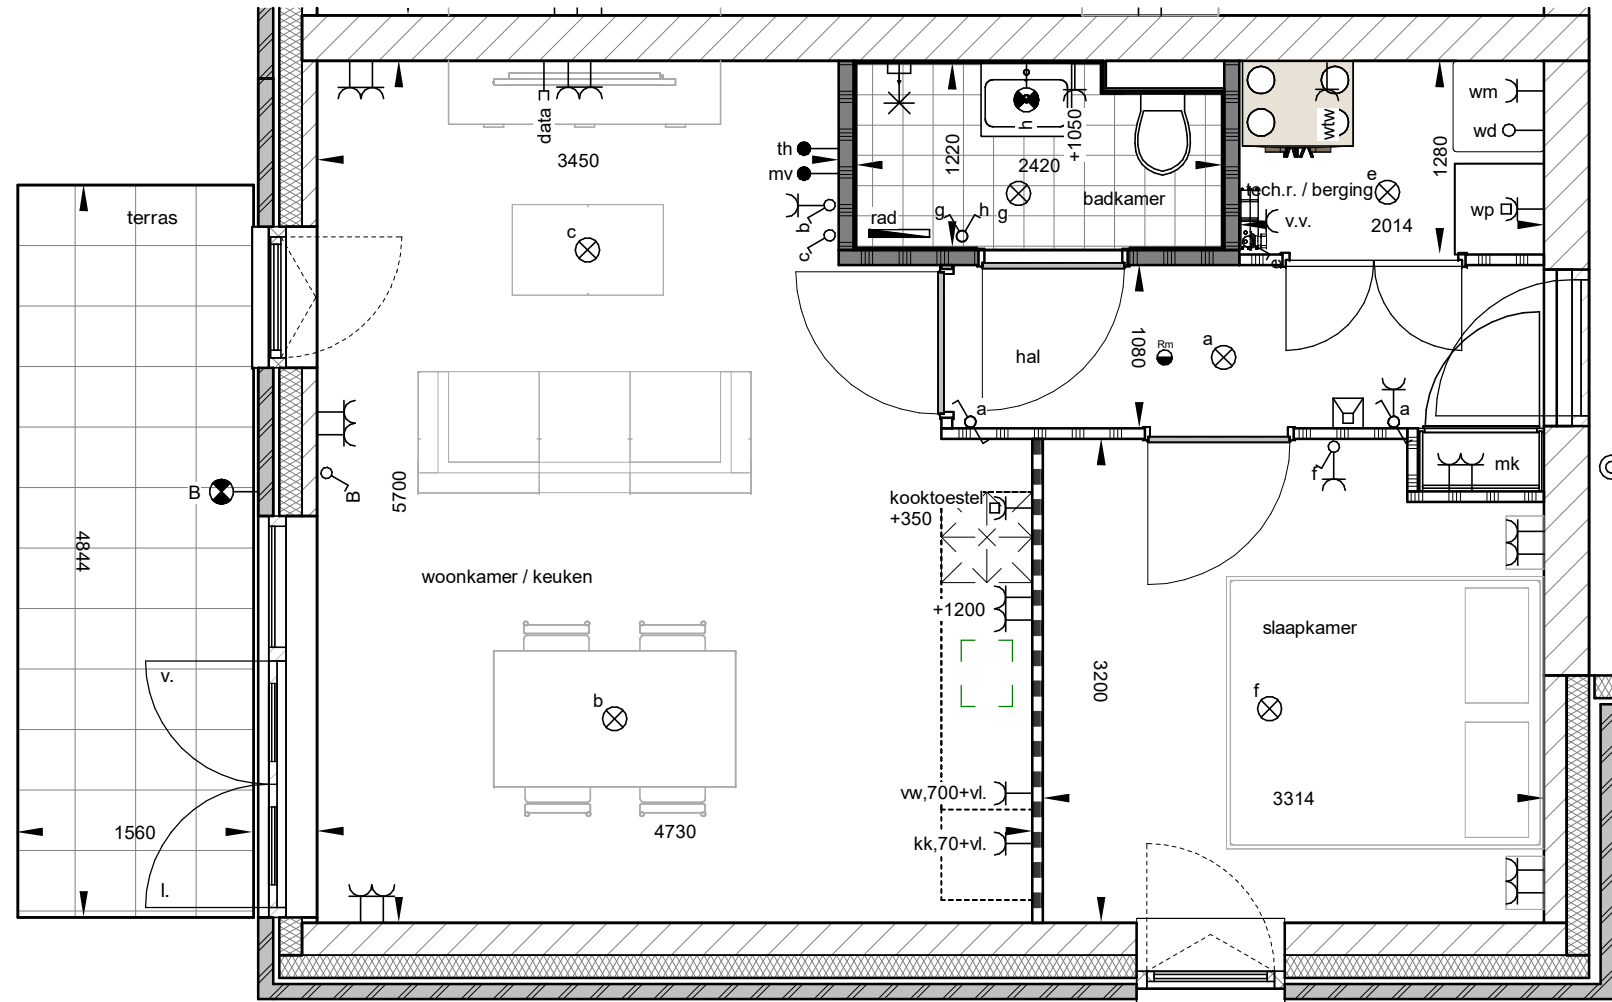

Renvooi installatietechnische symbolen:


- Schakelmateriaal op ca. 1050+ vl. en wandcontactdozen op ca. 300+ vl. tenzij anders staat aangegeven op tekening

Symbol	Omschrijving
●	Aansluitpunt bedraad
○	Aansluitpunt loos
□	Aansluitpunt data
⊞	Intercom
⊞	Deurbel
⊙	Beldrukker
⊞	Enkele w.c.d.
⊞	Dubbele w.c.d.
⊞	w.c.d. perilex (3-fasen)
⊗	Plafondlichtpunt
⊗	Wandlichtpunt
⊗	Wandlichtpunt met armatuur (balkon)
⊞	Enkelpolige schakelaar
⊞	Wisselschakelaar
⊞	Rookmelder
●	kamerthermostaat bedraad
●	bedieningspaneel mechanische ventilatie
I. / v.	loop deur / vaste deur


De stroom van de bergingen wordt aangesloten op de woningmeterkasten.

Type D, bnr 4

schaal 1 : 50

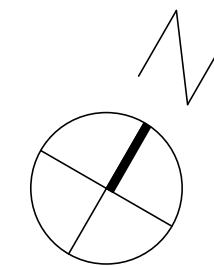

beg. grond

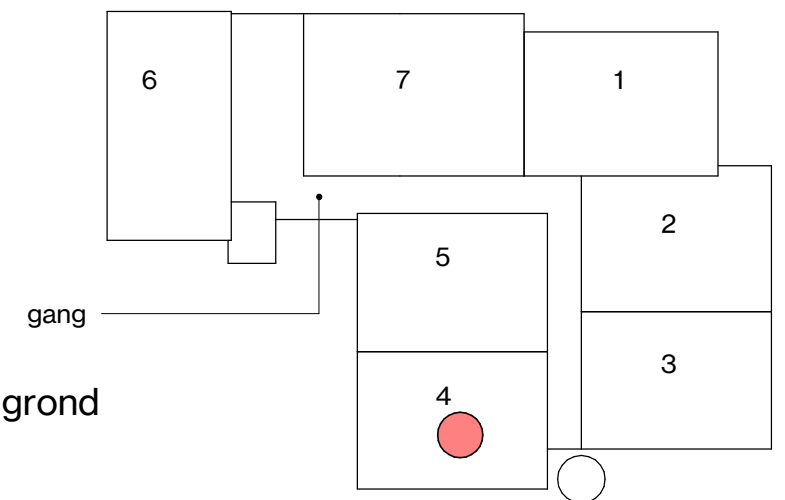


fase UO
 tekening bg_woningtype D_bnr 4
 projectnr. 2022042

schaal As indicated status
 formaat A3
 datum 10-11-2025
 revisie

DEFINITIEF

detailnummer
VK-P104

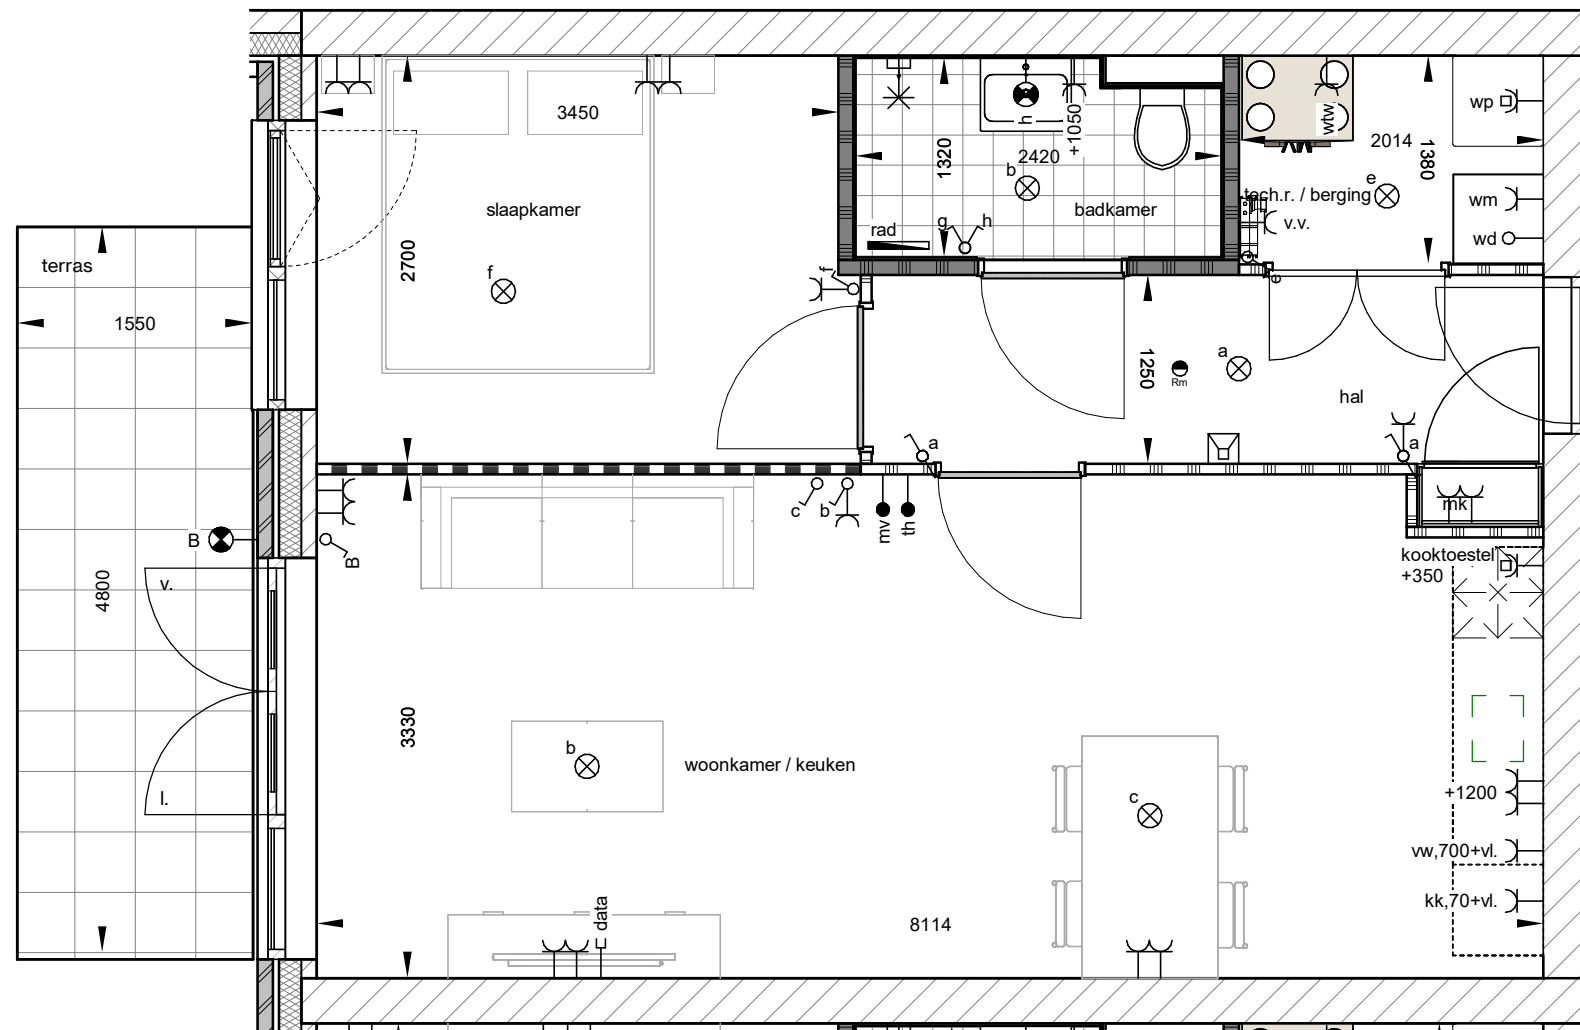

Type C, bnr 5


schaal 1 : 50

Renvooi installatietechnische symbolen:

- Schakelmateriaal op ca. 1050+ vl. en wandcontactdozen op ca. 300+ vl. tenzij anders staat aangegeven op tekening

Symbol	Omschrijving
●	Aansluitpunt bedraad
○	Aansluitpunt loos
— data	Aansluitpunt data
☐	Intercom
⌋	Deurbel
⊙	Beldrukker
⌋	Enkele w.c.d.
⌋	Dubbele w.c.d.
⌋	w.c.d. perilex (3-fasen)
⊗	Plafondlichtpunt
⊗	Wandlichtpunt
⊗	Wandlichtpunt met armatuur (balkon)
⌋	Enkelpolige schakelaar
⌋	Wisselschakelaar
⊗	Rookmelder
● th	kamerthermostaat bedraad
● mv	bedieningspaneel mechanische ventilatie
l. / v.	loop deur / vaste deur

De stroom van de bergingen wordt aangesloten op de woningmeterkasten.

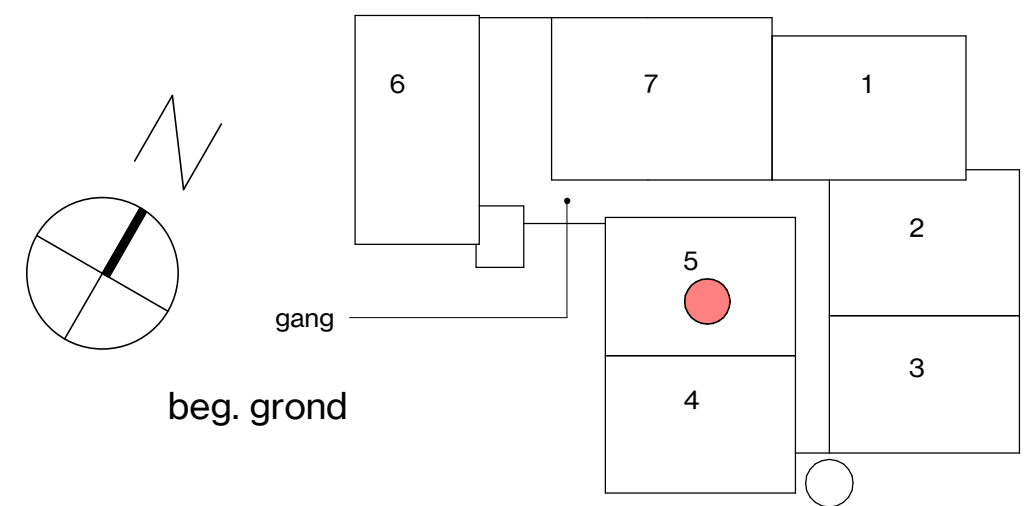


fase UO
 tekening bg_woningtype C_bnr 5
 projectnr. 2022042

schaal As indicated status
 formaat A3
 datum 10-11-2025
 revisie

DEFINITIEF

detailnummer
VK-P105

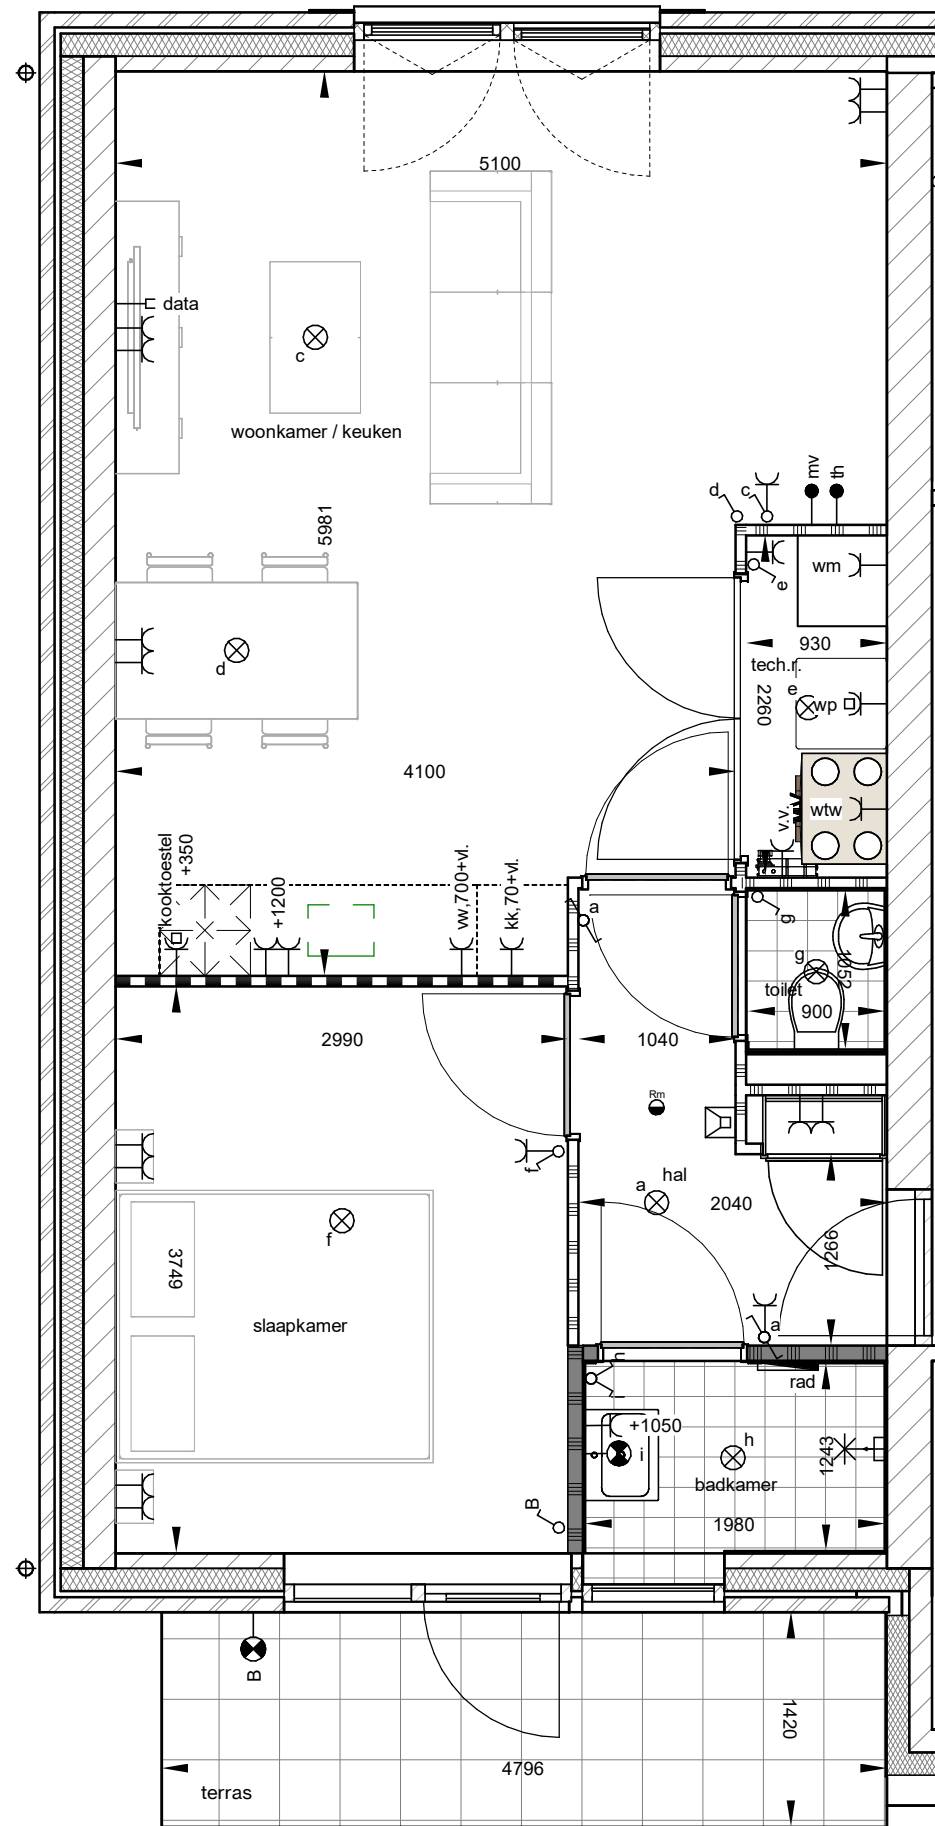


Renvooi installatietechnische symbolen:

- Schakelmateriaal op ca. 1050+ vl. en wandcontactdozen op ca. 300+ vl. tenzij anders staat aangegeven op tekening

Symbol	Omschrijving
—●	Aansluitpunt bedraad
—○	Aansluitpunt loos
—□ data	Aansluitpunt data
□	Intercom
⌋	Deurbel
⊙	Beldrukker
⌋	Enkele w.c.d.
⌋	Dubbele w.c.d.
⌋	w.c.d. perilex (3-fasen)
⊗	Plafondlichtpunt
⊗	Wandlichtpunt
⊗	Wandlichtpunt met armatuur (balkon)
⌋	Enkelpolige schakelaar
⌋	Wisselschakelaar
⊙	Rookmelder
—● th	kamerthermostaat bedraad
—● mv	bedieningspaneel mechanische ventilatie
I. / v.	loop deur / vaste deur

De stroom van de bergingen wordt aangesloten op de woningmeterkasten.

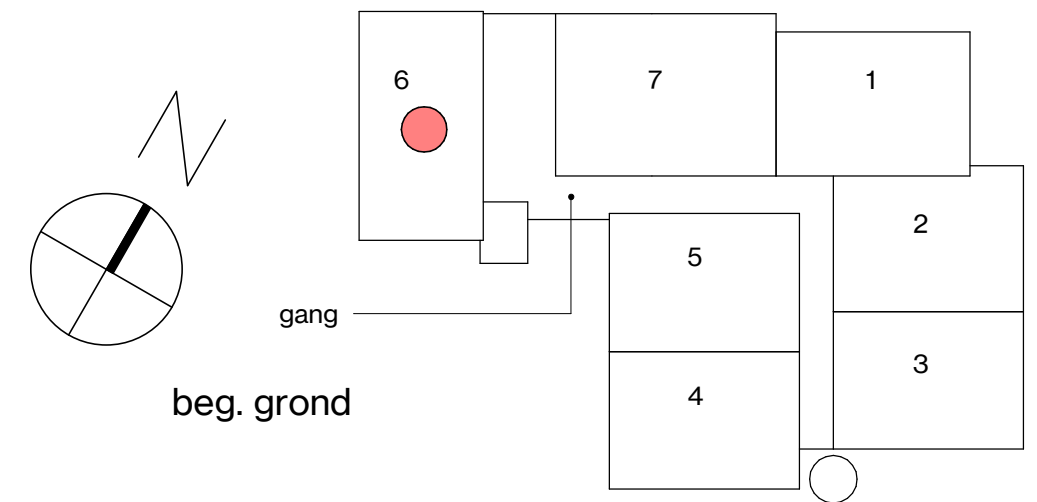

Type Z, bnr 6

schaal 1 : 50




fase UO
 tekening bg_woningtype Z_bnr 6
 projectnr. 2022042

schaal As indicated status
 formaat A3
 datum 10-11-2025
 revisie

DEFINITIEF

detailnummer

VK-P106

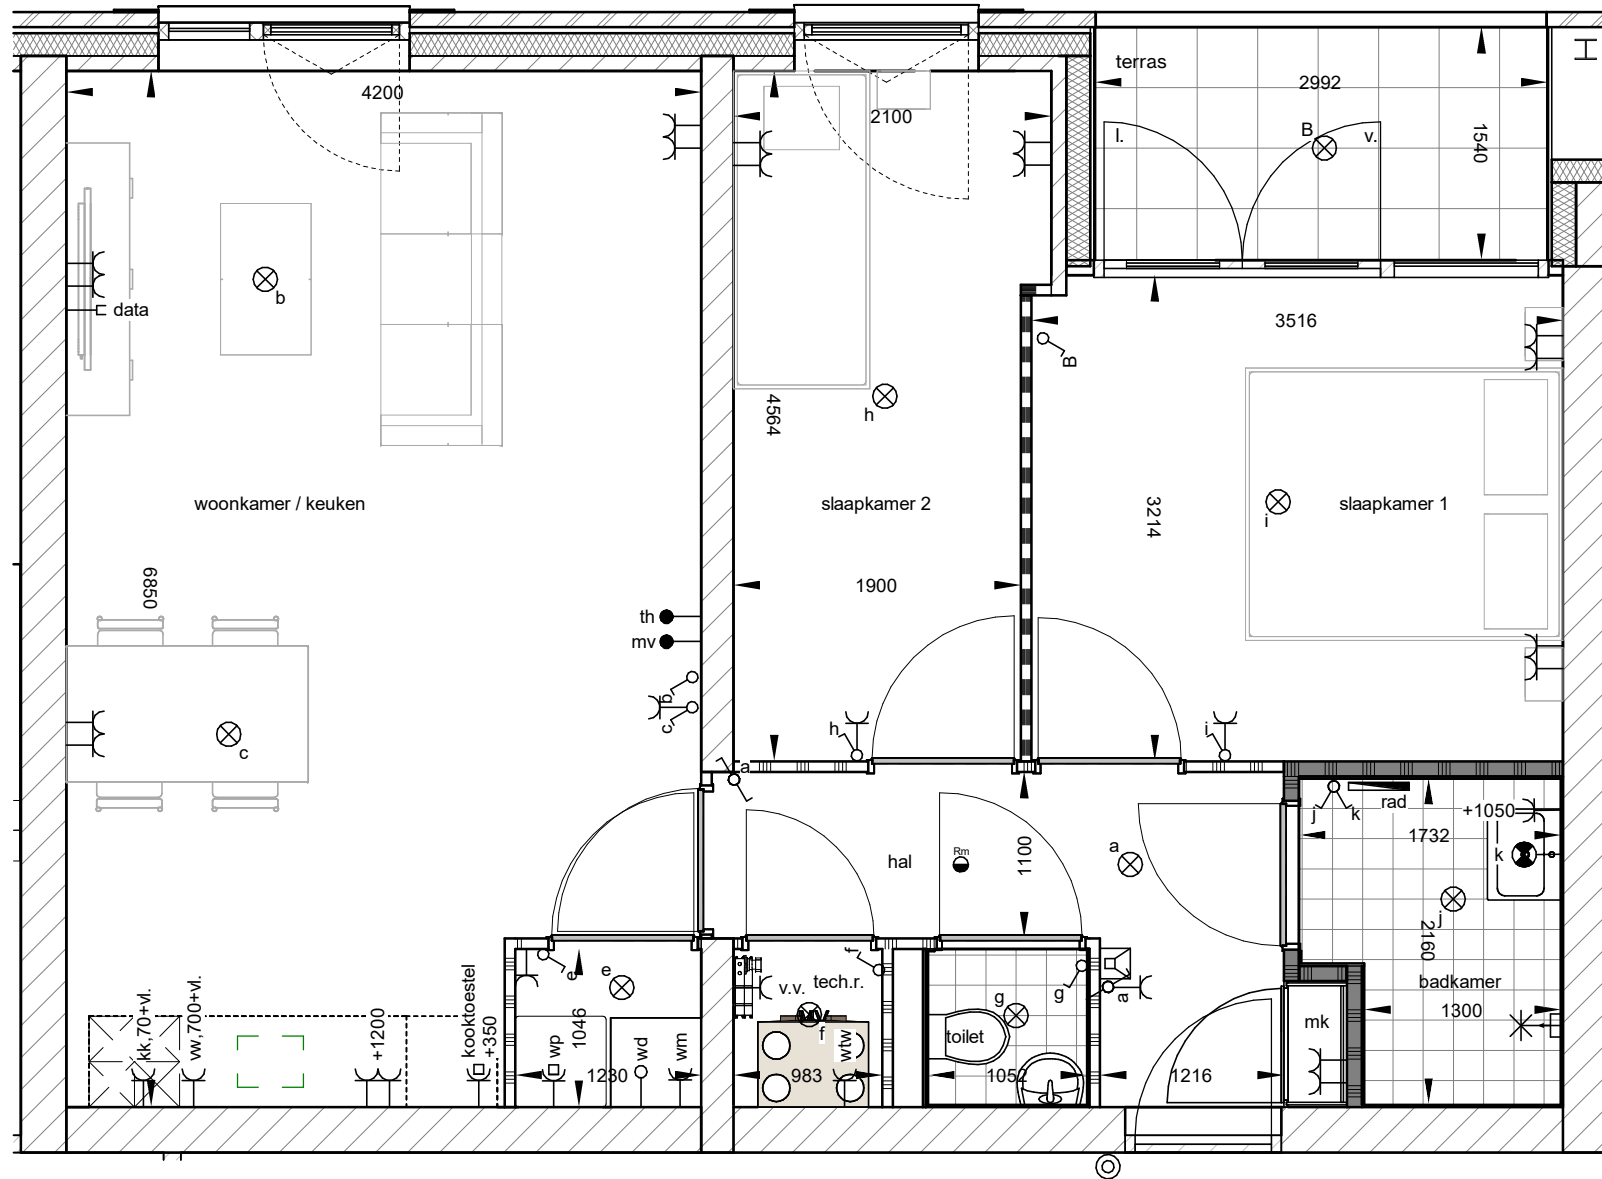

Type B, bnr 6


schaal 1 : 50

Renvooi installatietechnische symbolen:


- Schakelmateriaal op ca. 1050+ vl. en wandcontactdozen op ca. 300+ vl. tenzij anders staat aangegeven op tekening

Symbol	Omschrijving
●	Aansluitpunt bedraad
○	Aansluitpunt loos
□ data	Aansluitpunt data
☐	Intercom
⌋	Deurbel
⊙	Beldrukker
⌋	Enkele w.c.d.
⌋	Dubbele w.c.d.
⌋	w.c.d. perilex (3-fasen)
⊗	Plafondlichtpunt
⊗	Wandlichtpunt
⊗	Wandlichtpunt met armatuur (balkon)
⌋	Enkelpolige schakelaar
⌋	Wisselschakelaar
⊙	Rookmelder
● th	kamerthermostaat bedraad
● mv	bedieningspaneel mechanische ventilatie
l. / v.	loop deur / vaste deur

De stroom van de bergingen wordt aangesloten op de woningmeterkasten.

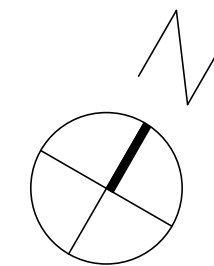

beg. grond

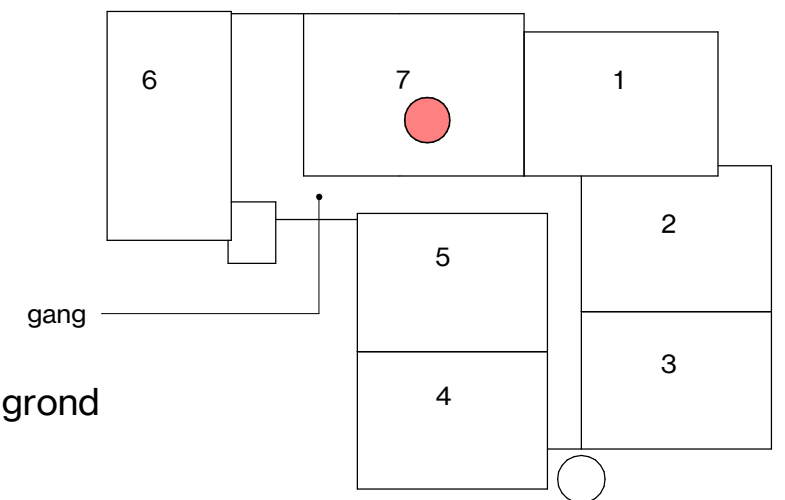

fase UO
 tekening bg_woningtype B_bnr 7
 projectnr. 2022042

schaal As indicated status
 formaat A3
 datum 10-11-2025
 revisie

DEFINITIEF

detailnummer

VK-P107



1e verdieping


schaal 1 : 100



fase UO
 tekening eerste verdieping -
 overzicht
 projectnr. 2022042

schaal As indicated status
 formaat A3
 datum 10-11-2025
 revisie

DEFINITIEF
 detailnummer
VK-P200

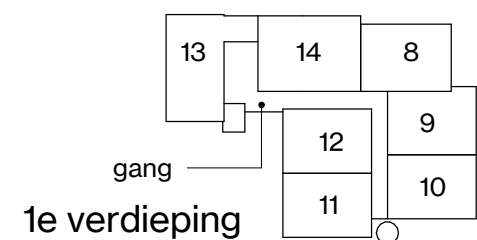


Renvooi installatietechnische symbolen:

- Schakelmateriaal op ca. 1050+ vl. en wandcontactdozen op ca. 300+ vl. tenzij anders staat aangegeven op tekening


Symbol	Omschrijving
●	Aansluitpunt bedraad
○	Aansluitpunt loos
□ data	Aansluitpunt data
☐	Intercom
⌋	Deurbel
⊙	Beldrukker
⌋	Enkele w.c.d.
⌋	Dubbele w.c.d.
⌋	w.c.d. perilex (3-fasen)
⊗	Plafondlichtpunt
⊗	Wandlichtpunt
⊗	Wandlichtpunt met armatuur (balkon)
⌋	Enkelpolige schakelaar
⌋	Wisselschakelaar
⊙	Rookmelder
● th	kamerthermostaat bedraad
● mv	bedieningspaneel mechanische ventilatie
I. / v.	loop deur / vaste deur

De stroom van de bergingen wordt aangesloten op de woningmeterkasten.

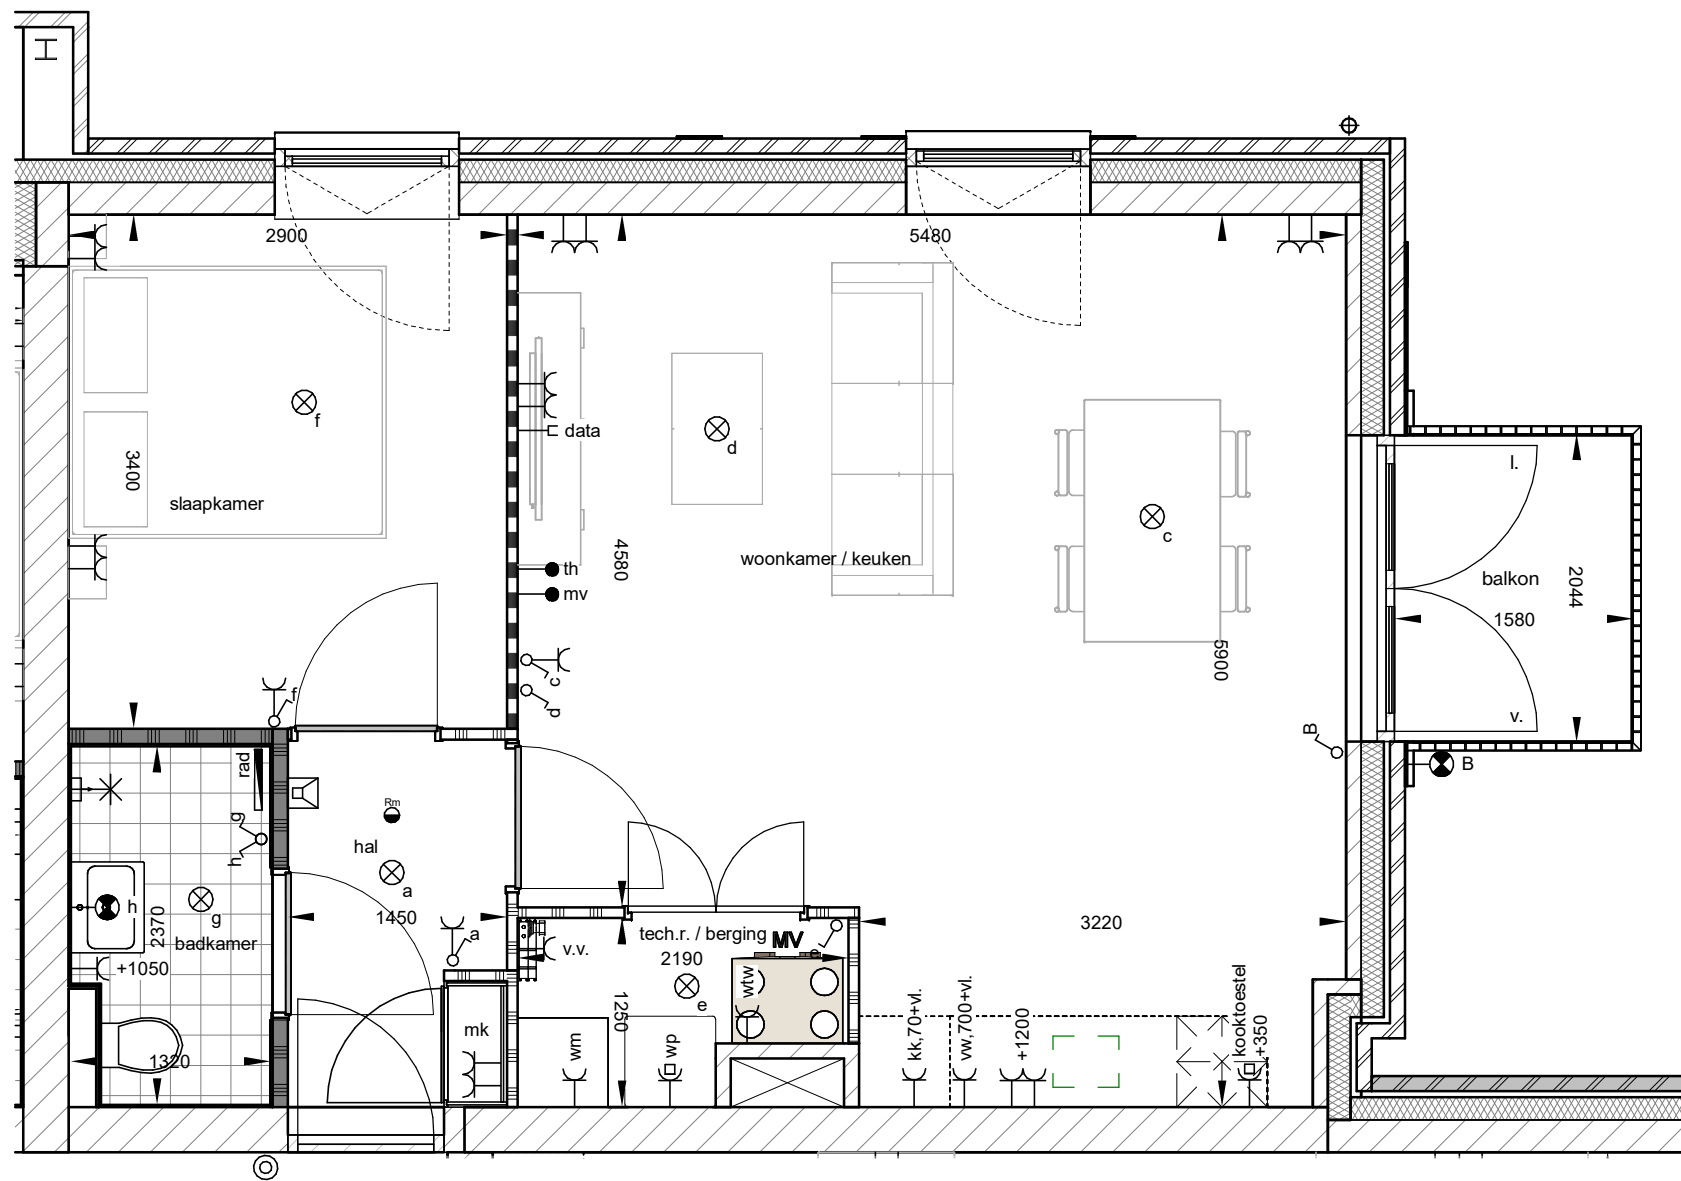


Type A, bnr 8

schaal 1 : 50

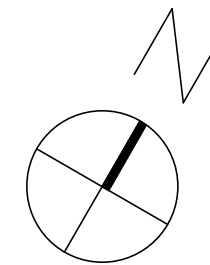

1e verdieping

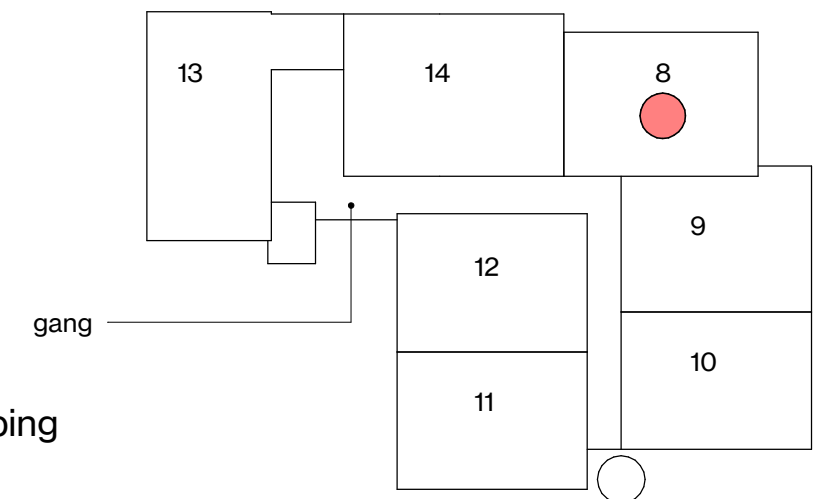


fase UO
 tekening 1v_woningtype A_bnr 8
 projectnr. 2022042

schaal As indicated status
 formaat A3
 datum 10-11-2025
 revisie

DEFINITIEF

detailnummer

VK-P208

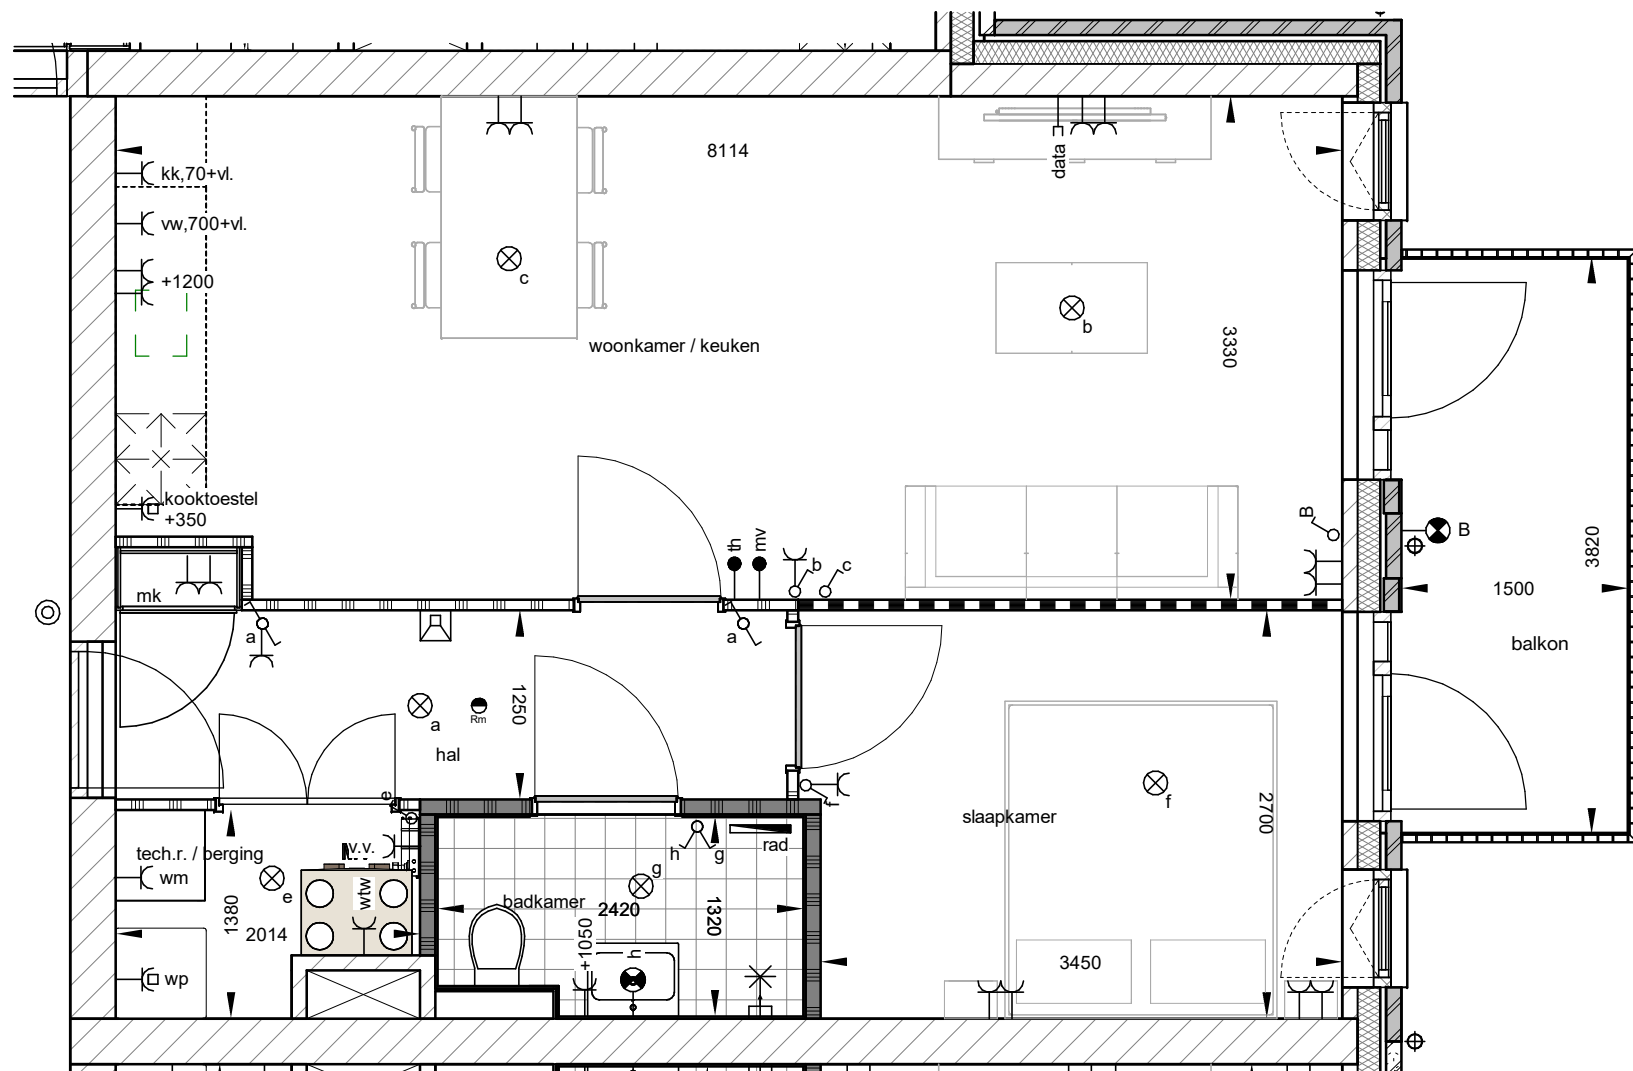

Type D, bnr 9


schaal 1 : 50

Renvooi installatietechnische symbolen:


- Schakelmateriaal op ca. 1050+ vl. en wandcontactdozen op ca. 300+ vl. tenzij anders staat aangegeven op tekening

Symbol	Omschrijving
●	Aansluitpunt bedraad
○	Aansluitpunt loos
— data	Aansluitpunt data
☐	Intercom
⌋	Deurbel
⊙	Beldrukker
⌋	Enkele w.c.d.
⌋	Dubbele w.c.d.
⌋	w.c.d. perilex (3-fasen)
⊗	Plafondlichtpunt
⊗	Wandlichtpunt
⊗	Wandlichtpunt met armatuur (balkon)
⌋	Enkelpolige schakelaar
⌋	Wisselschakelaar
⊙	Rookmelder
●	kamerthermostaat bedraad
●	bedieningspaneel mechanische ventilatie
I. / v.	loop deur / vaste deur

De stroom van de bergingen wordt aangesloten op de woningmeterkasten.

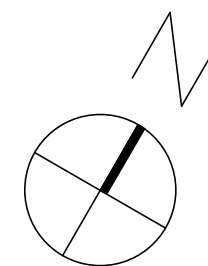

1e verdieping

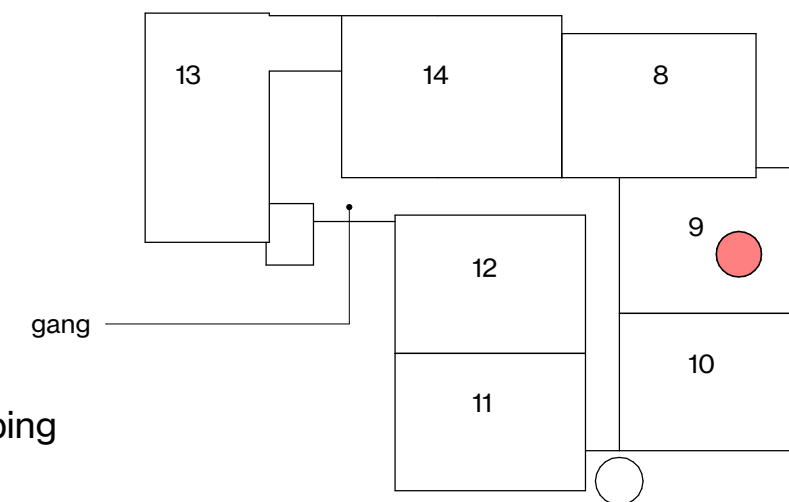

fase UO
 tekening 1v_woningtype C_bnr 9
 projectnr. 2022042

schaal As indicated status
 formaat A3
 datum 10-11-2025
 revisie

DEFINITIEF

detailnummer


VK-P209

Renvooi installatietechnische symbolen:

- Schakelmateriaal op ca. 1050+ vl. en wandcontactdozen op ca. 300+ vl. tenzij anders staat aangegeven op tekening


Symbol	Omschrijving
●	Aansluitpunt bedraad
○	Aansluitpunt loos
— data	Aansluitpunt data
☐	Intercom
⌋	Deurbel
⊙	Beldrukker
⌋	Enkele w.c.d.
⌋	Dubbele w.c.d.
⌋	w.c.d. perilex (3-fasen)
⊗	Plafondlichtpunt
⊗	Wandlichtpunt
⊗	Wandlichtpunt met armatuur (balkon)
⌋	Enkelpolige schakelaar
⌋	Wisselschakelaar
⊙	Rookmelder
● th	kamerthermostaat bedraad
● mv	bedieningspaneel mechanische ventilatie
I. / v.	loop deur / vaste deur

De stroom van de bergingen wordt aangesloten op de woningmeterkasten.

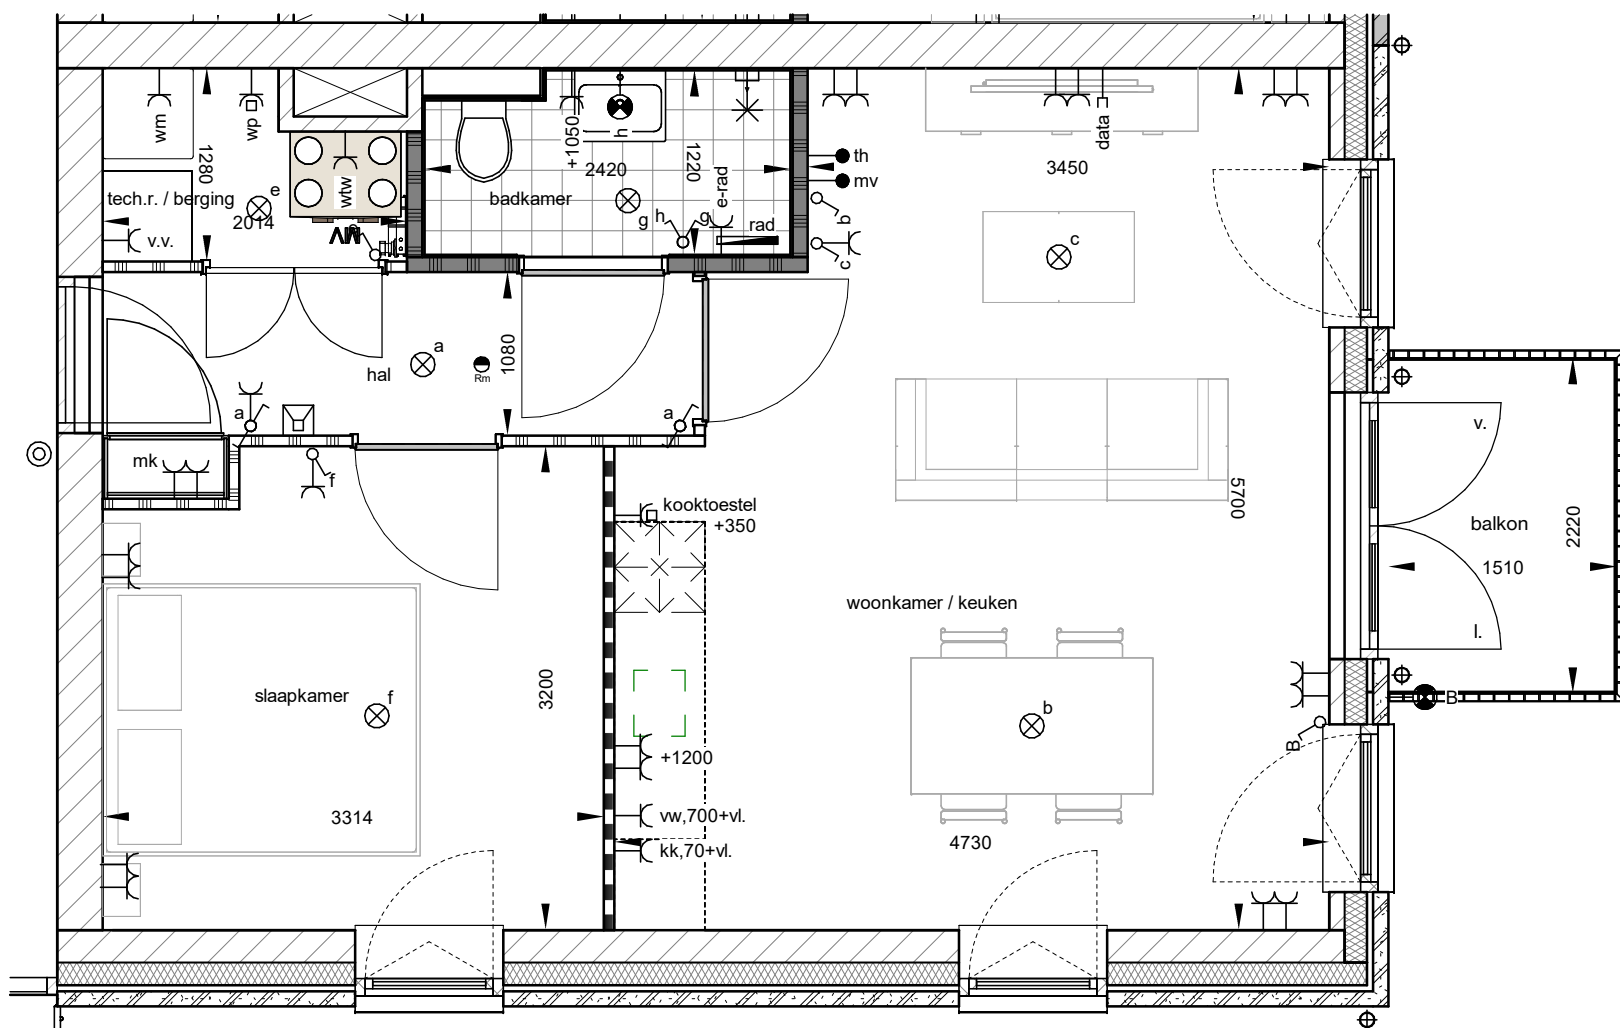


Type D, bnr 10

schaal 1 : 50

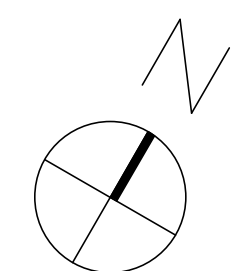


1e verdieping

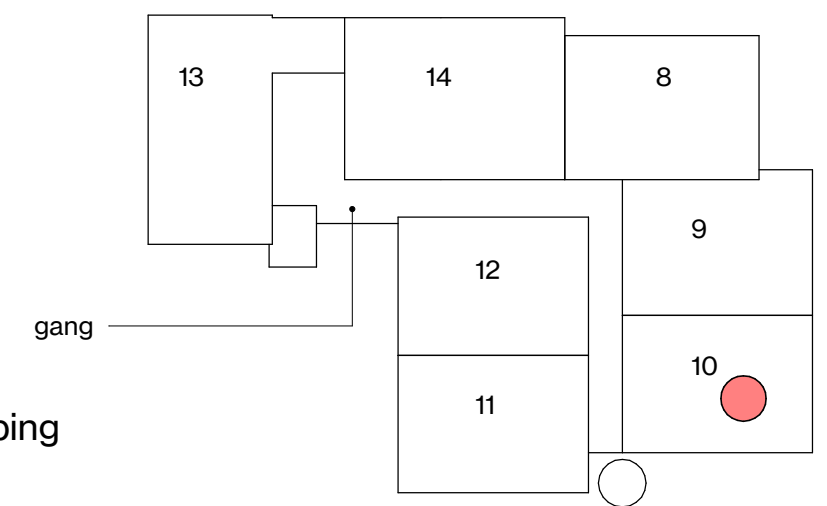

fase UO
 tekening 1v_woningtype D_bnr 10
 projectnr. 2022042

schaal As indicated status
 formaat A3
 datum 10-11-2025
 revisie

DEFINITIEF
 detailnummer
VK-P210

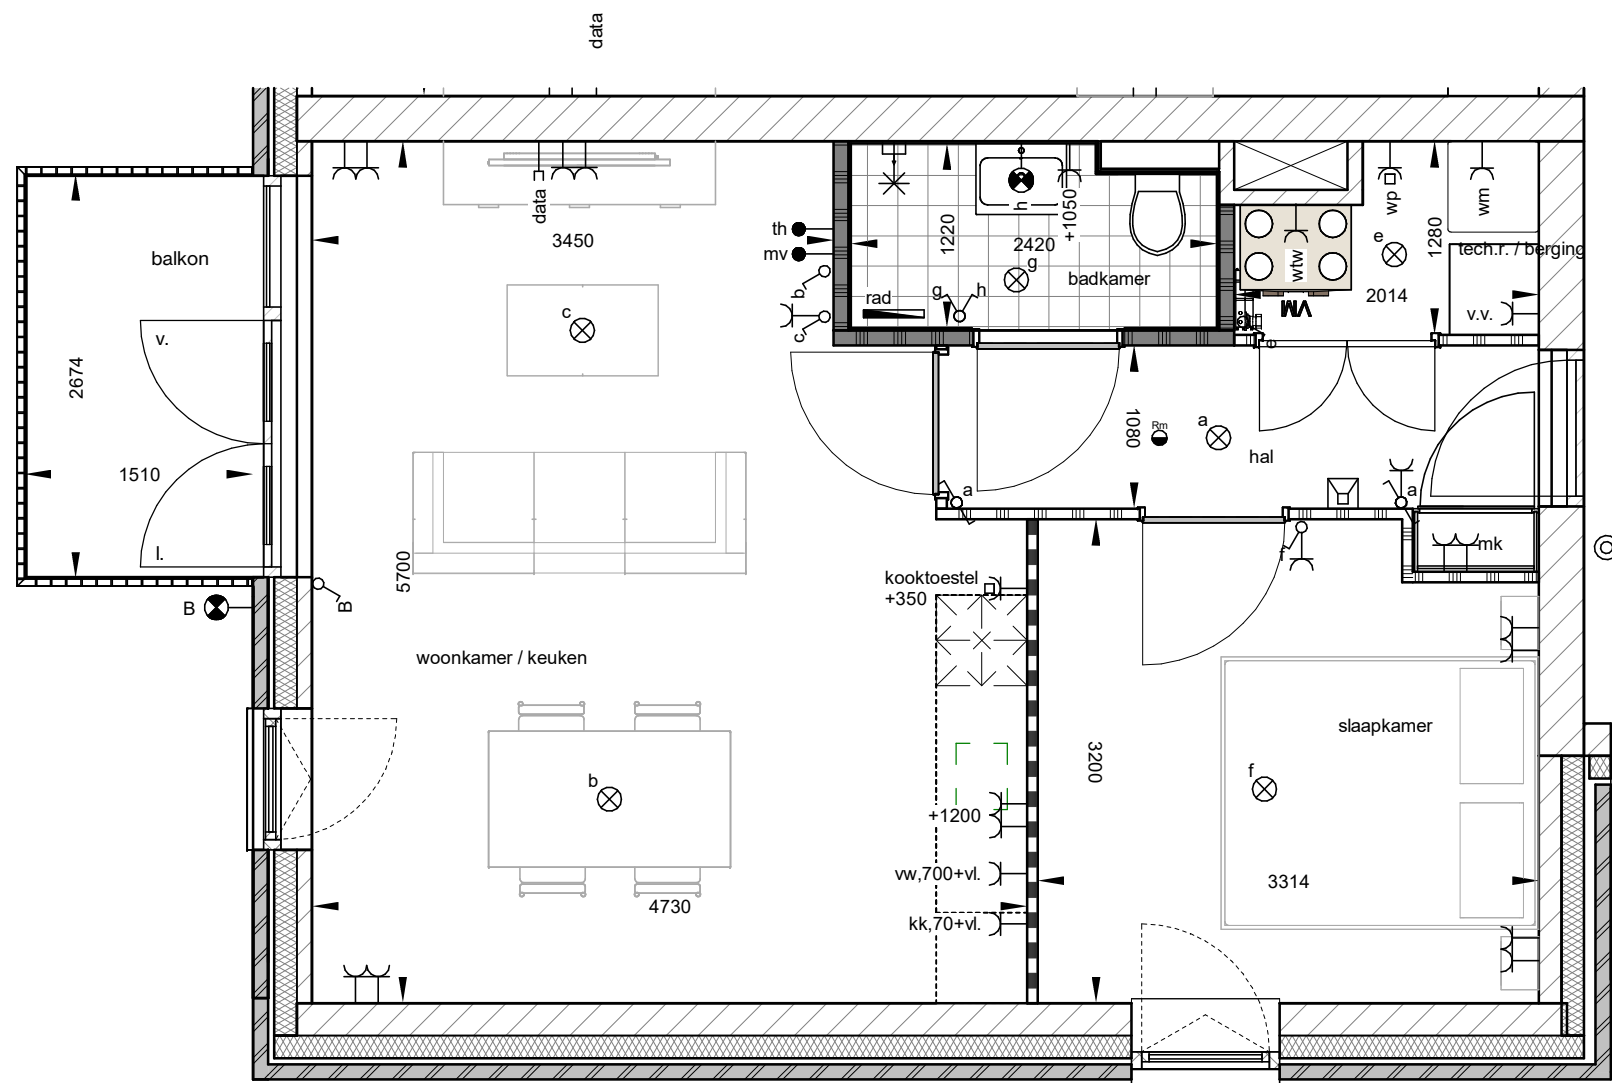

Renvooi installatietechnische symbolen:


- Schakelmateriaal op ca. 1050+ vl. en wandcontactdozen op ca. 300+ vl. tenzij anders staat aangegeven op tekening

Symbol	Omschrijving
●	Aansluitpunt bedraad
○	Aansluitpunt loos
—□—	Aansluitpunt data
□	Intercom
⌋	Deurbel
⊙	Beldrukker
⌋	Enkele w.c.d.
⌋⌋	Dubbele w.c.d.
⌋⌋⌋	w.c.d. perilex (3-fasen)
⊗	Plafondlichtpunt
⊗	Wandlichtpunt
⊗	Wandlichtpunt met armatuur (balkon)
⌋	Enkelpolige schakelaar
⌋	Wisselschakelaar
⊙	Rookmelder
●	kamerthermostaat bedraad
●	bedieningspaneel mechanische ventilatie
l. / v.	loop deur / vaste deur


De stroom van de bergingen wordt aangesloten op de woningmeterkasten.

Type D, bnr 12

schaal 1 : 50

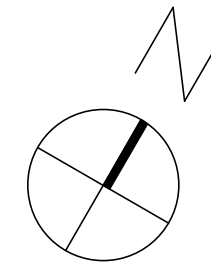

1e verdieping

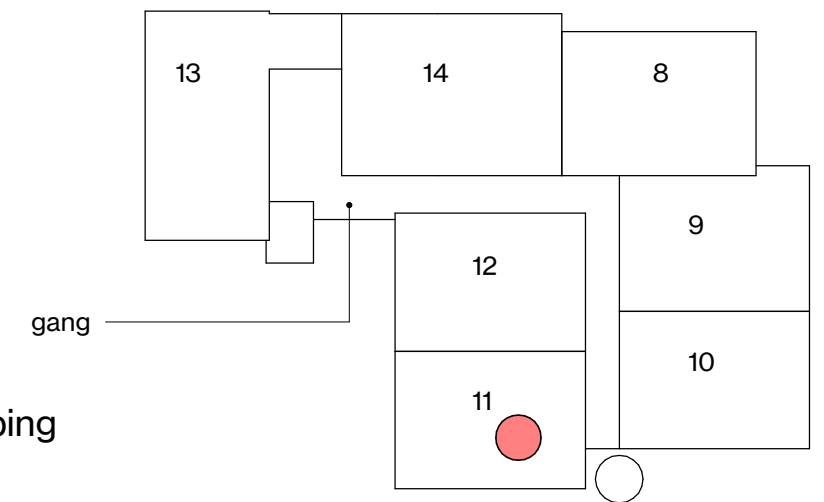

fase UO
 tekening 1v_woningtype D_bnr 11
 projectnr. 2022042

schaal As indicated status
 formaat A3
 datum 10-11-2025
 revisie

DEFINITIEF

detailnummer


VK-P211

Renvooi installatietechnische symbolen:

- Schakelmateriaal op ca. 1050+ vl. en wandcontactdozen op ca. 300+ vl. tenzij anders staat aangegeven op tekening


Symbol	Omschrijving
●	Aansluitpunt bedraad
○	Aansluitpunt loos
— data	Aansluitpunt data
☐	Intercom
⌋	Deurbel
⊙	Beldrukker
⌋	Enkele w.c.d.
⌋	Dubbele w.c.d.
⌋	w.c.d. perilex (3-fasen)
⊗	Plafondlichtpunt
⊗	Wandlichtpunt
⊗	Wandlichtpunt met armatuur (balkon)
⌋	Enkelpolige schakelaar
⌋	Wisselschakelaar
⊗	Rookmelder
● th	kamerthermostaat bedraad
● mv	bedieningspaneel mechanische ventilatie
l. / v.	loop deur / vaste deur

De stroom van de bergingen wordt aangesloten op de woningmeterkasten.

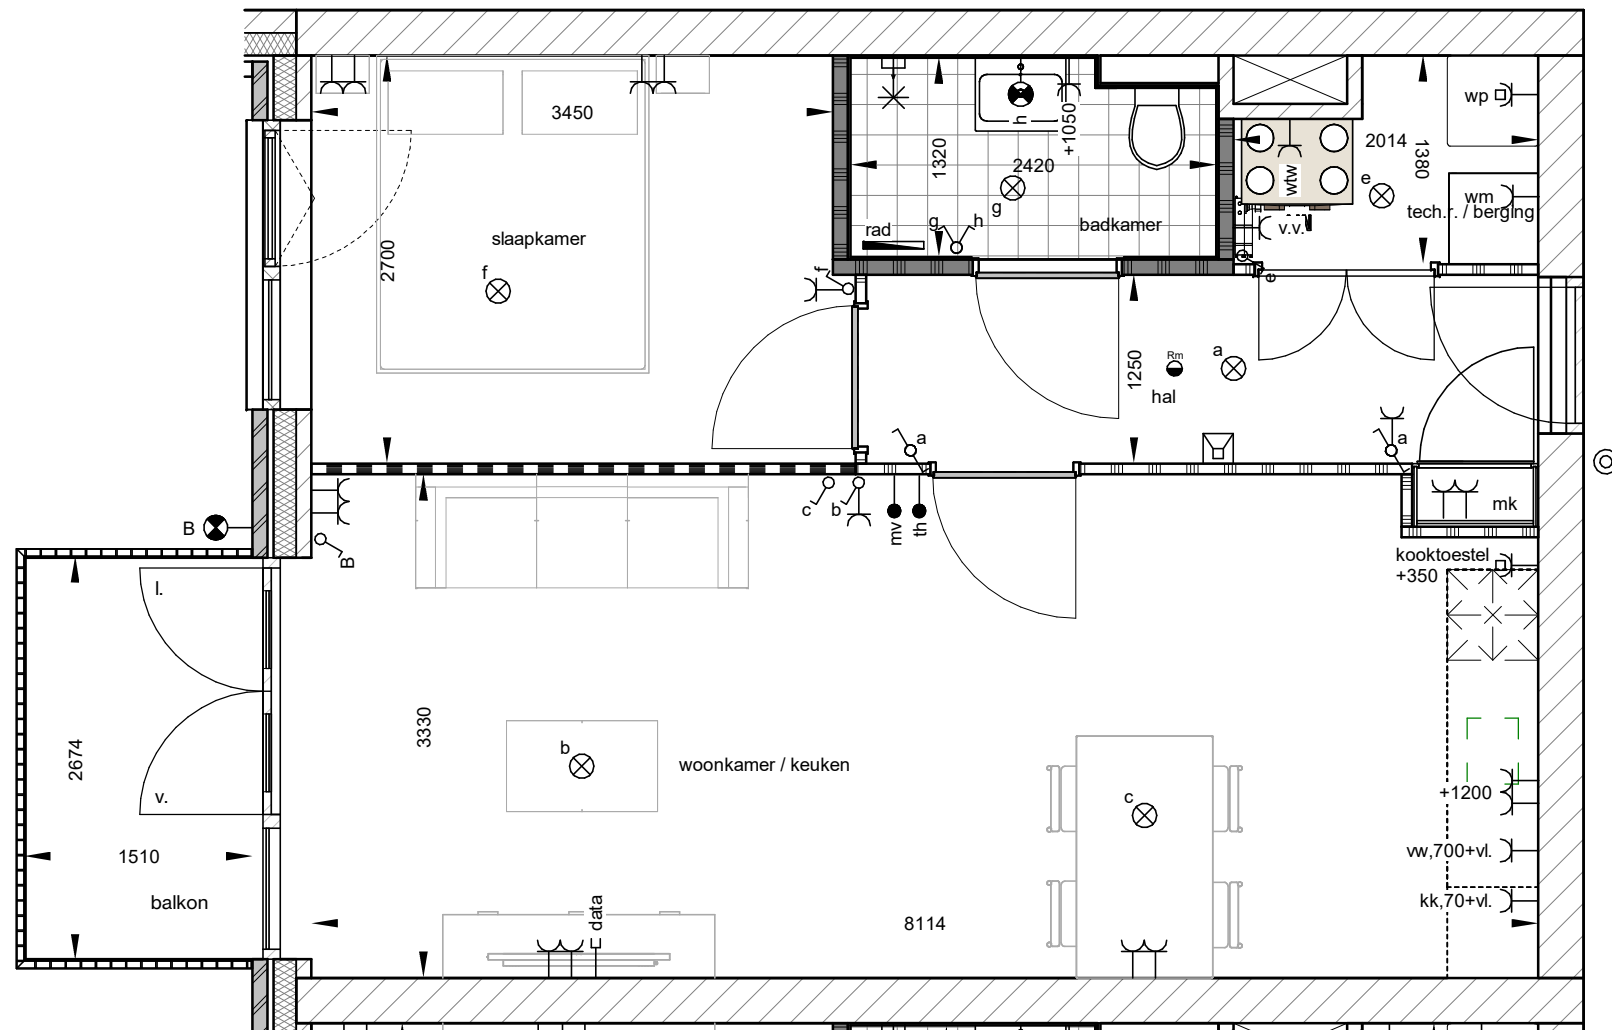


Type C, bnr 12

schaal 1 : 50

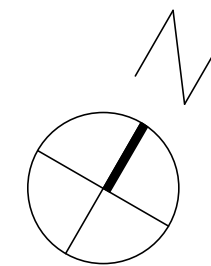

1e verdieping

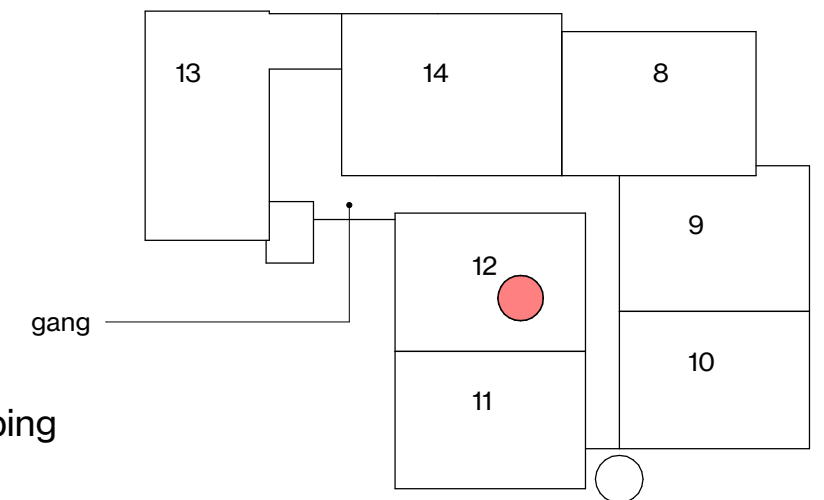


fase UO
 tekening 1v_woningtype C_bnr 12
 projectnr. 2022042

schaal As indicated status
 formaat A3
 datum 10-11-2025
 revisie

DEFINITIEF

detailnummer

VK-P212

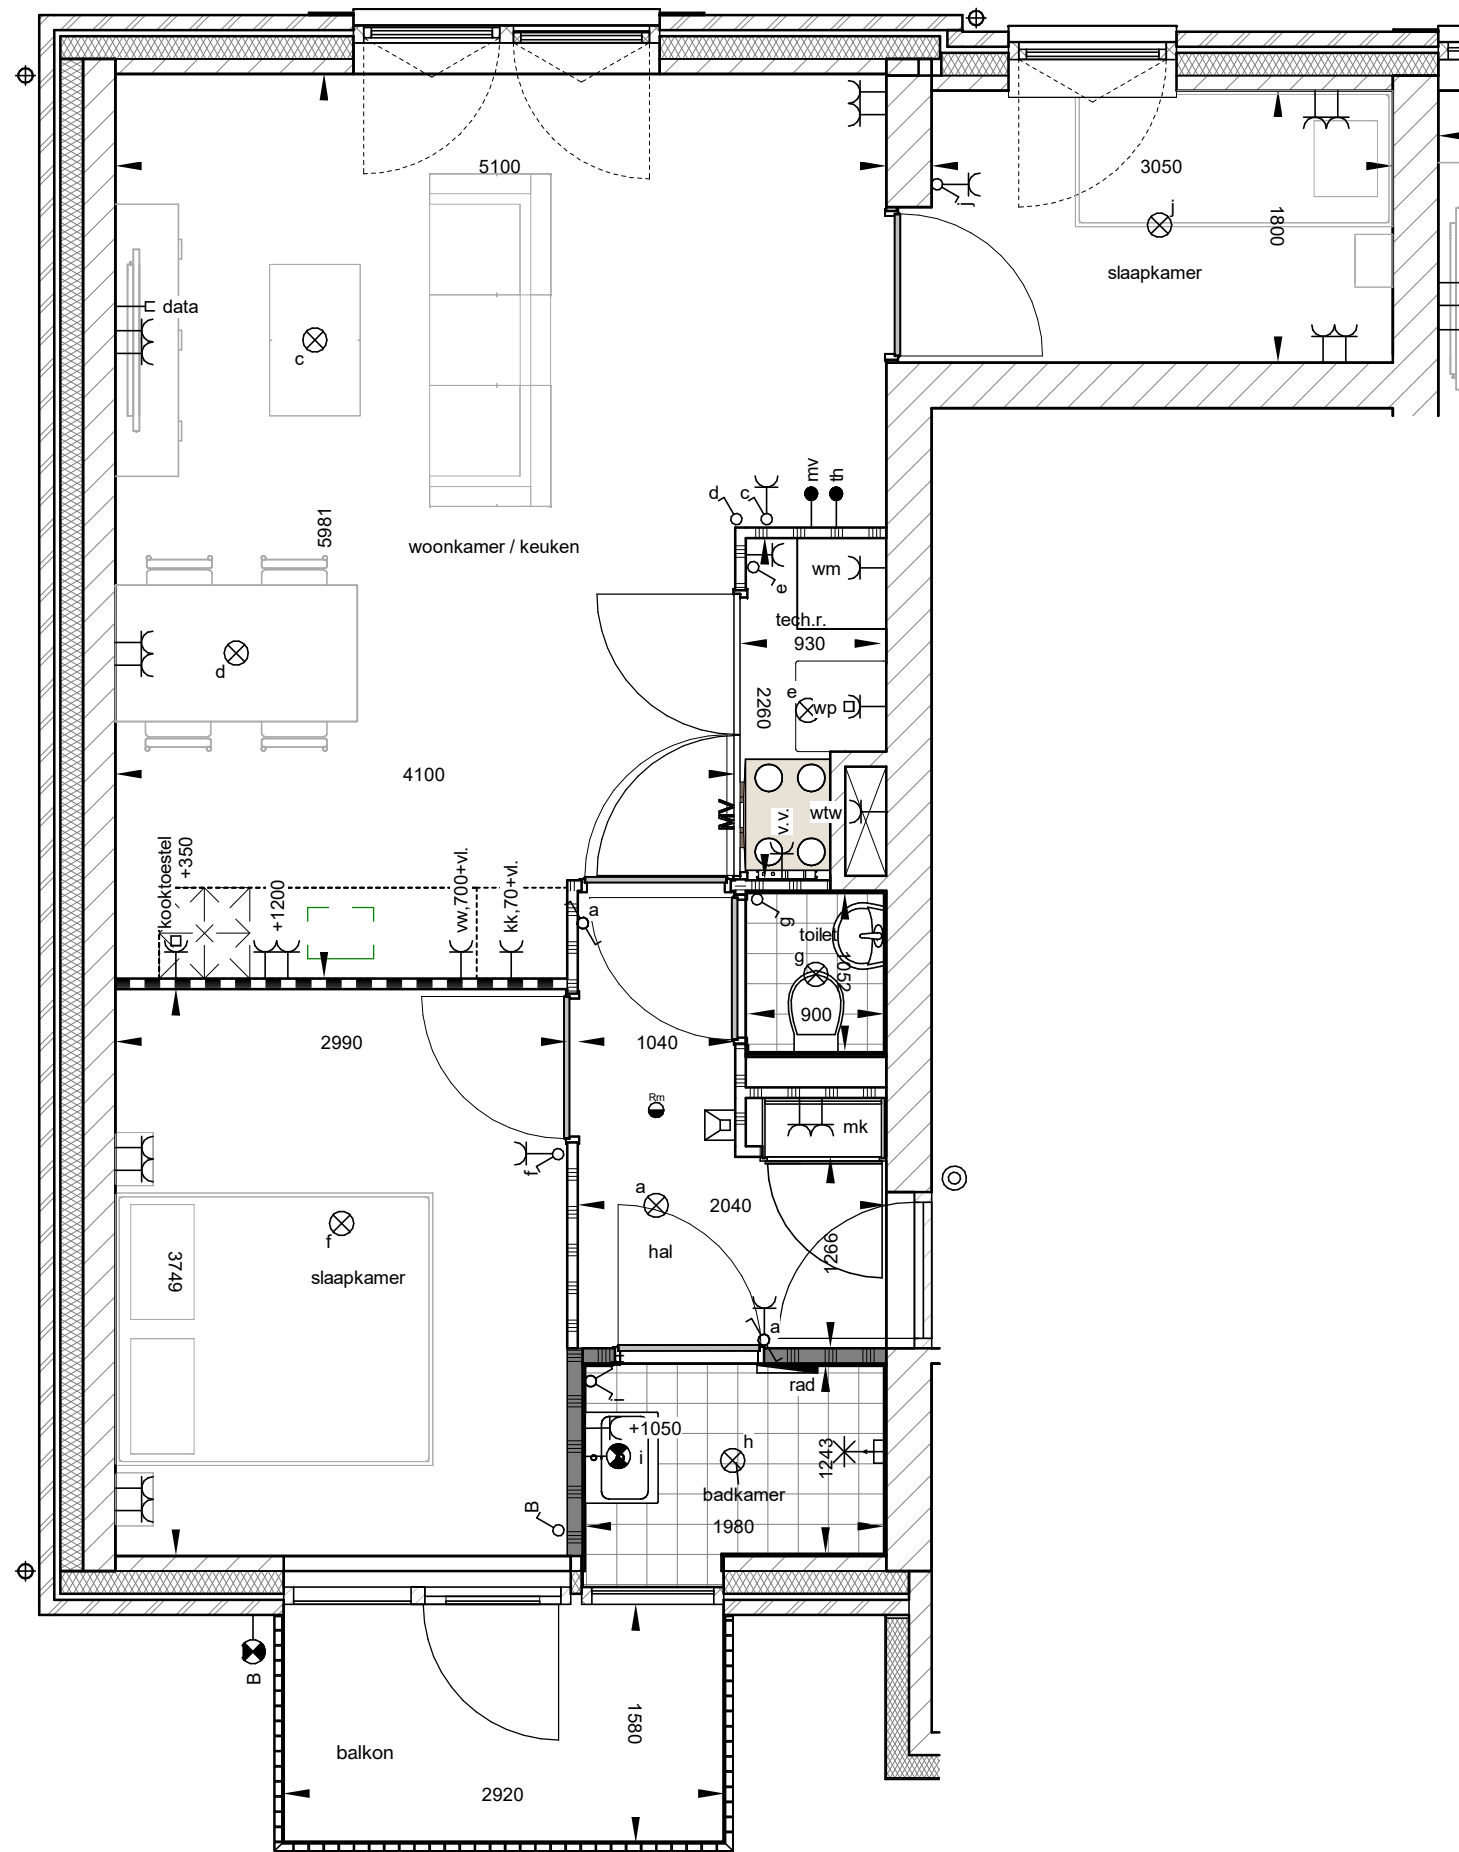


Renvooi installatietechnische symbolen:


- Schakelmateriaal op ca. 1050+ vl. en wandcontactdozen op ca. 300+ vl. tenzij anders staat aangegeven op tekening

Symbol	Omschrijving
—●	Aansluitpunt bedraad
—○	Aansluitpunt loos
—□ data	Aansluitpunt data
□	Intercom
⌋	Deurbel
⊙	Beldrukker
⌋	Enkele w.c.d.
⌋	Dubbele w.c.d.
⌋	w.c.d. perilex (3-fasen)
⊗	Plafondlichtpunt
⊗	Wandlichtpunt
⊗	Wandlichtpunt met armatuur (balkon)
⌋	Enkelpolige schakelaar
⌋	Wisselschakelaar
⊙	Rookmelder
—● th	kamerthermostaat bedraad
—● mv	bedieningspaneel mechanische ventilatie
I. / v.	loop deur / vaste deur

De stroom van de bergingen wordt aangesloten op de woningmeterkasten.

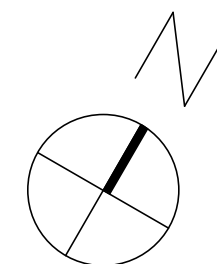

1e verdieping

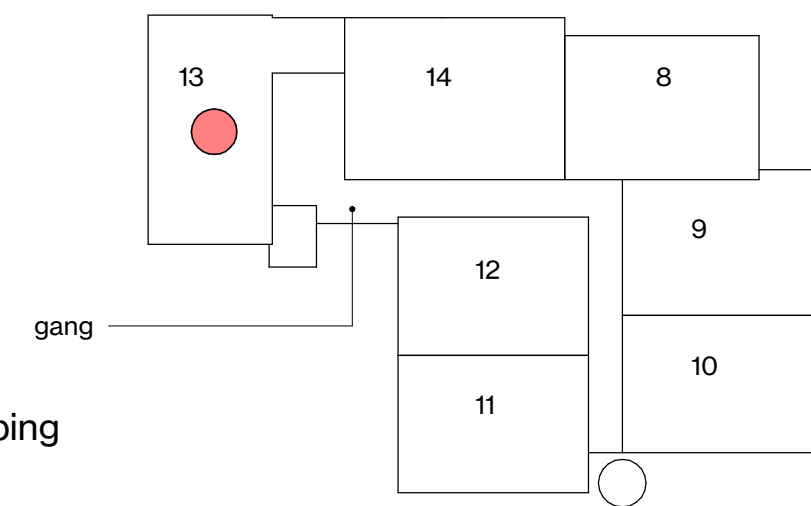

Type Z, bnr 20

schaal 1:50




fase UO
 tekening 1v_woningtype Z1_bnr 13
 projectnr. 2022042

schaal As indicated status
 formaat A3
 datum 10-11-2025
 revisie

DEFINITIEF

detailnummer
VK-P213

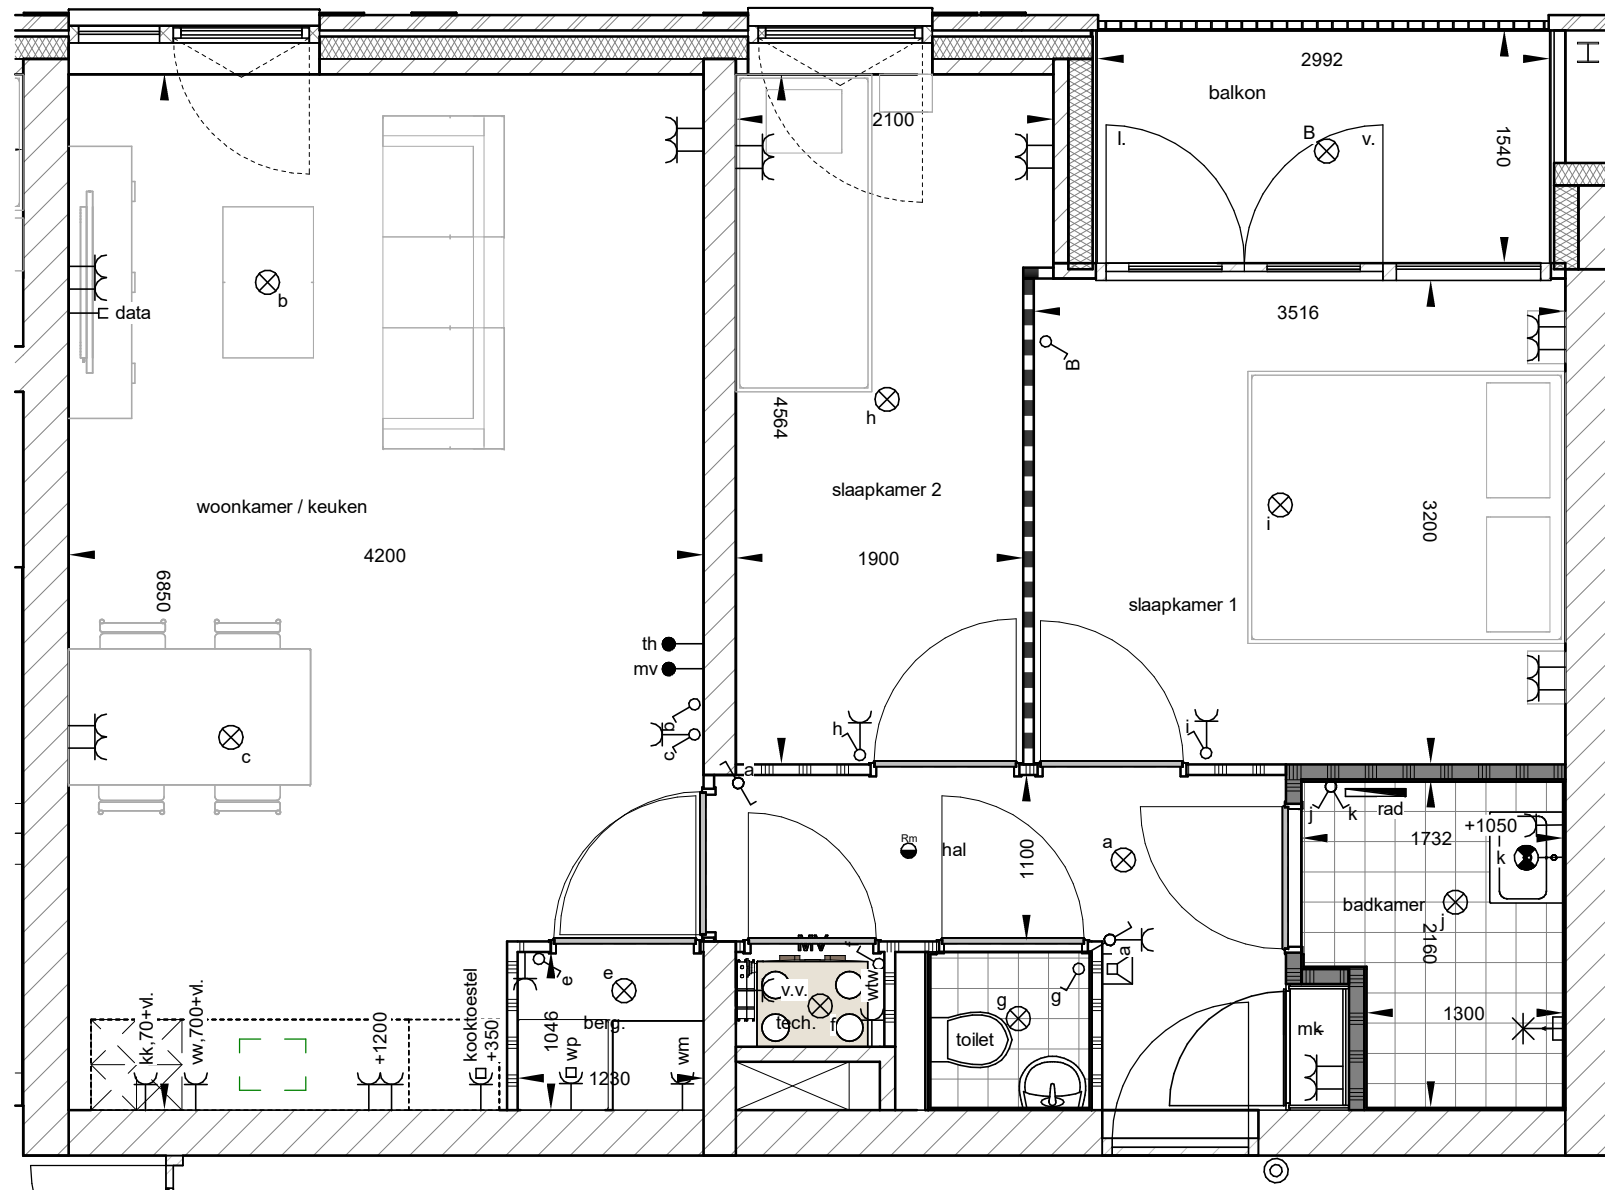

Type B, bnr 14


schaal 1 : 50

Renvooi installatietechnische symbolen:


- Schakelmateriaal op ca. 1050+ vl. en wandcontactdozen op ca. 300+ vl. tenzij anders staat aangegeven op tekening

Symbol	Omschrijving
●	Aansluitpunt bedraad
○	Aansluitpunt loos
— data	Aansluitpunt data
☐	Intercom
⌋	Deurbel
⊙	Beldrukker
⌋	Enkele w.c.d.
⌋	Dubbele w.c.d.
⌋	w.c.d. perilex (3-fasen)
⊗	Plafondlichtpunt
⊗	Wandlichtpunt
⊗	Wandlichtpunt met armatuur (balkon)
⌋	Enkelpolige schakelaar
⌋	Wisselschakelaar
⊙	Rookmelder
● th	kamerthermostaat bedraad
● mv	bedieningspaneel mechanische ventilatie
l. / v.	loop deur / vaste deur

De stroom van de bergingen wordt aangesloten op de woningmeterkasten.

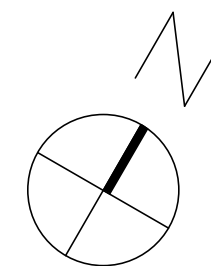

1e verdieping

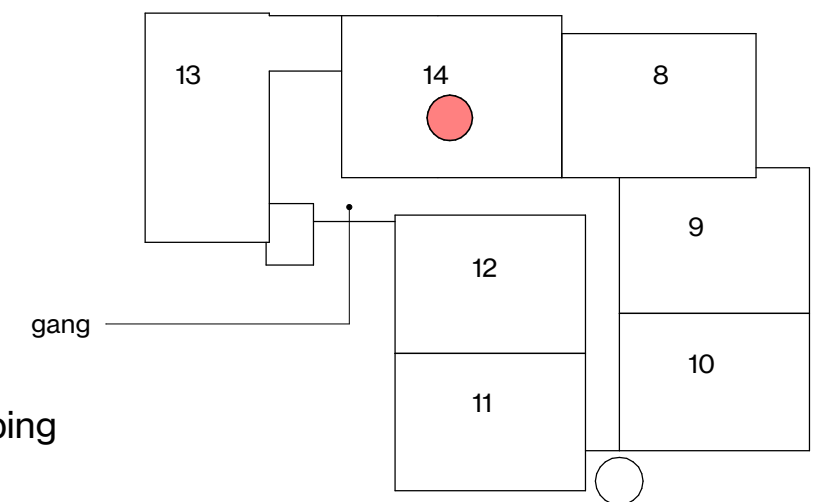



fase UO
 tekening 1v_woningtype B_bnr 14
 projectnr. 2022042

schaal As indicated status
 formaat A3
 datum 10-11-2025
 revisie

DEFINITIEF

detailnummer

VK-P214

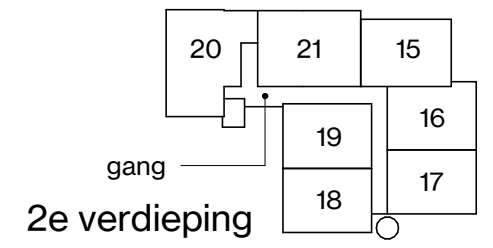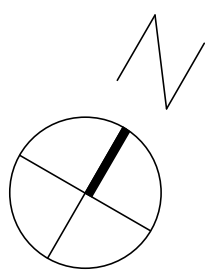

2e verdieping


schaal 1:100



fase UO
 tekening tweede verdieping - overzicht
 projectnr. 2022042

schaal As indicated status
 formaat A3
 datum 10-11-2025
 revisie

DEFINITIEF
 detailnummer
VK-P300

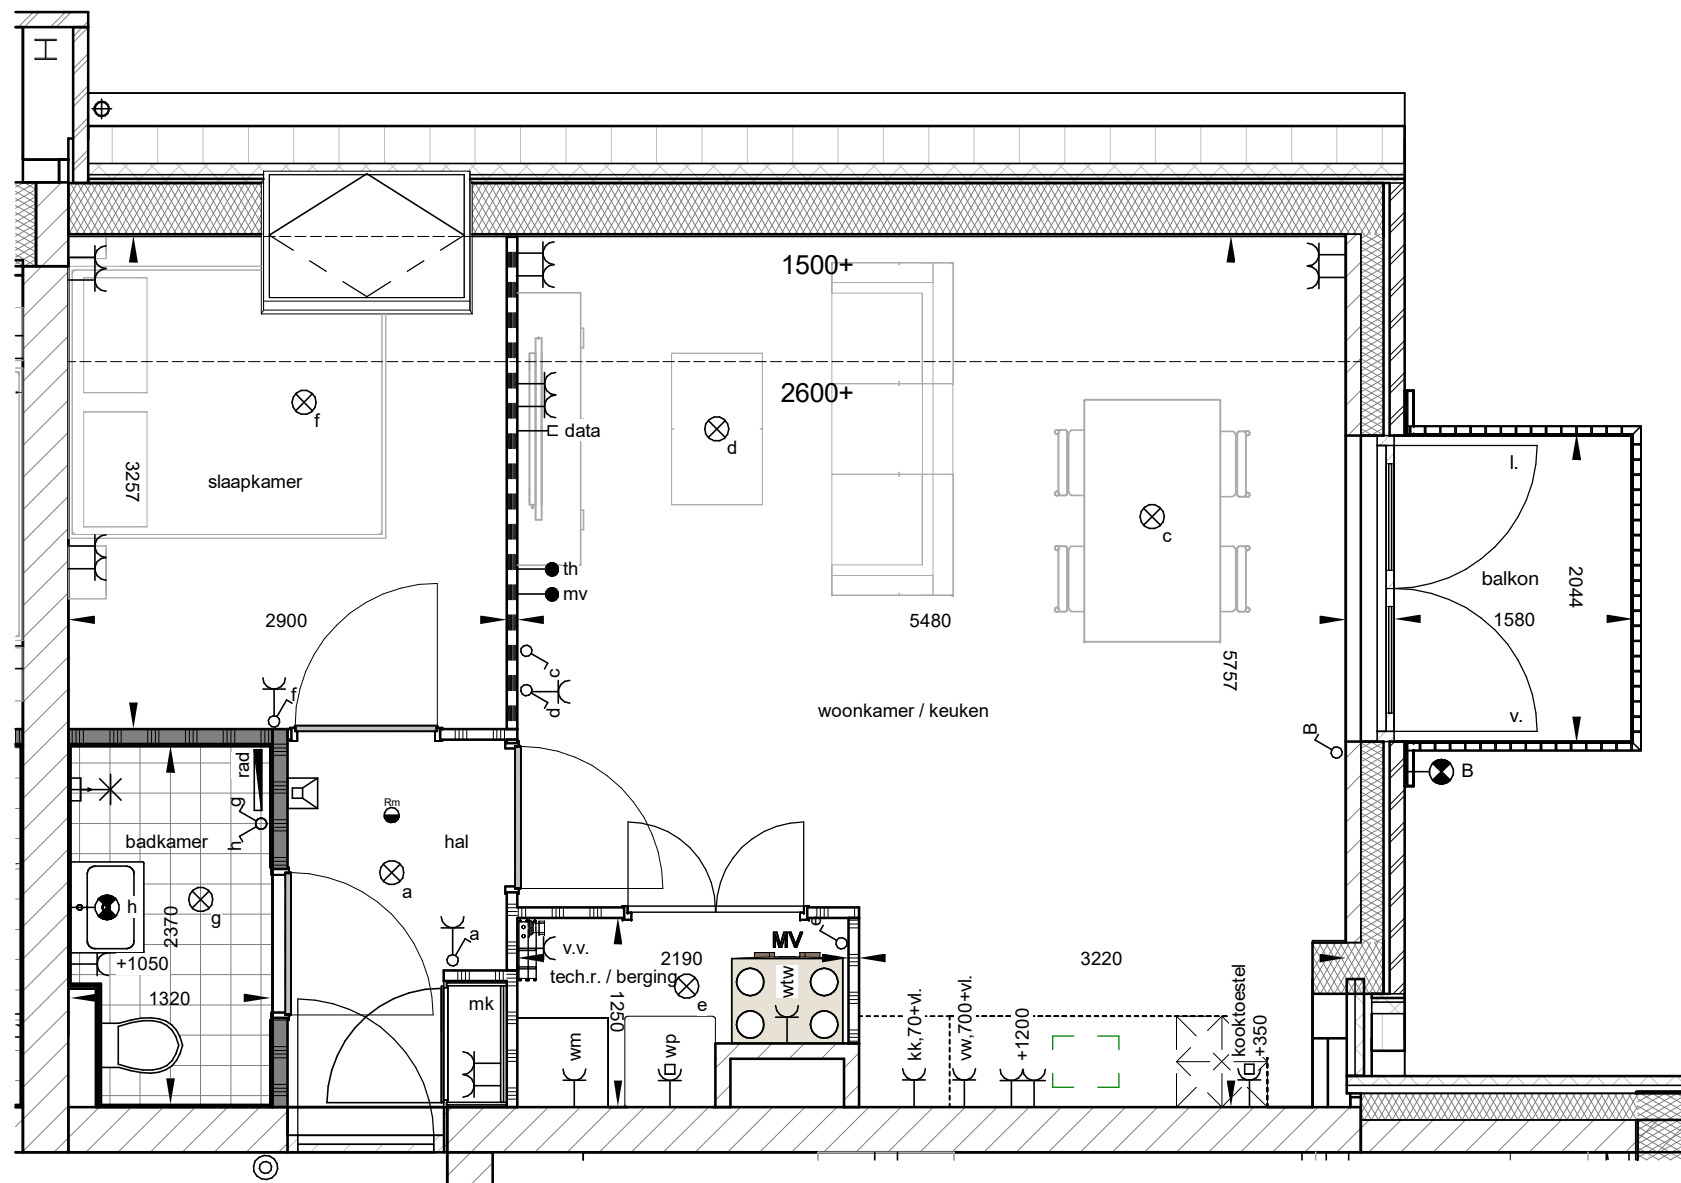

Renvooi installatietechnische symbolen:


- Schakelmateriaal op ca. 1050+ vl. en wandcontactdozen op ca. 300+ vl. tenzij anders staat aangegeven op tekening

Symbol	Omschrijving
●	Aansluitpunt bedraad
○	Aansluitpunt loos
□ data	Aansluitpunt data
☐	Intercom
⌋	Deurbel
⊙	Beldrukker
⌋	Enkele w.c.d.
⌋	Dubbele w.c.d.
⌋	w.c.d. perilex (3-fasen)
⊗	Plafondlichtpunt
⊗	Wandlichtpunt
⊗	Wandlichtpunt met armatuur (balkon)
⌋	Enkelpolige schakelaar
⌋	Wisselschakelaar
⊙	Rookmelder
● th	kamerthermostaat bedraad
● mv	bedieningspaneel mechanische ventilatie
I. / v.	loop deur / vaste deur


De stroom van de bergingen wordt aangesloten op de woningmeterkasten.

Type A2, bnr 15

schaal 1 : 50

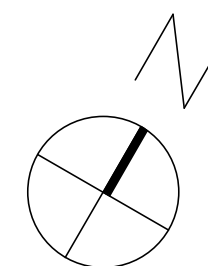

2e verdieping

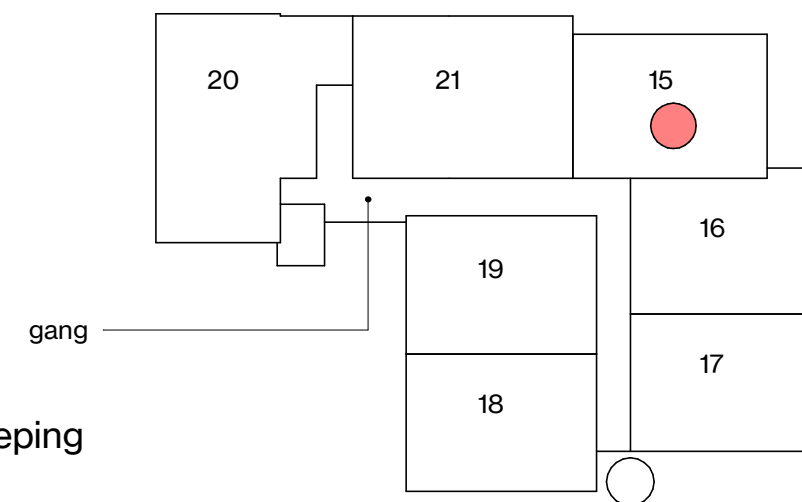


fase UO
 tekening 2v_woningtype A2_bnr 15
 projectnr. 2022042

schaal As indicated status
 formaat A3
 datum 10-11-2025
 revisie

DEFINITIEF

detailnummer

VK-P315

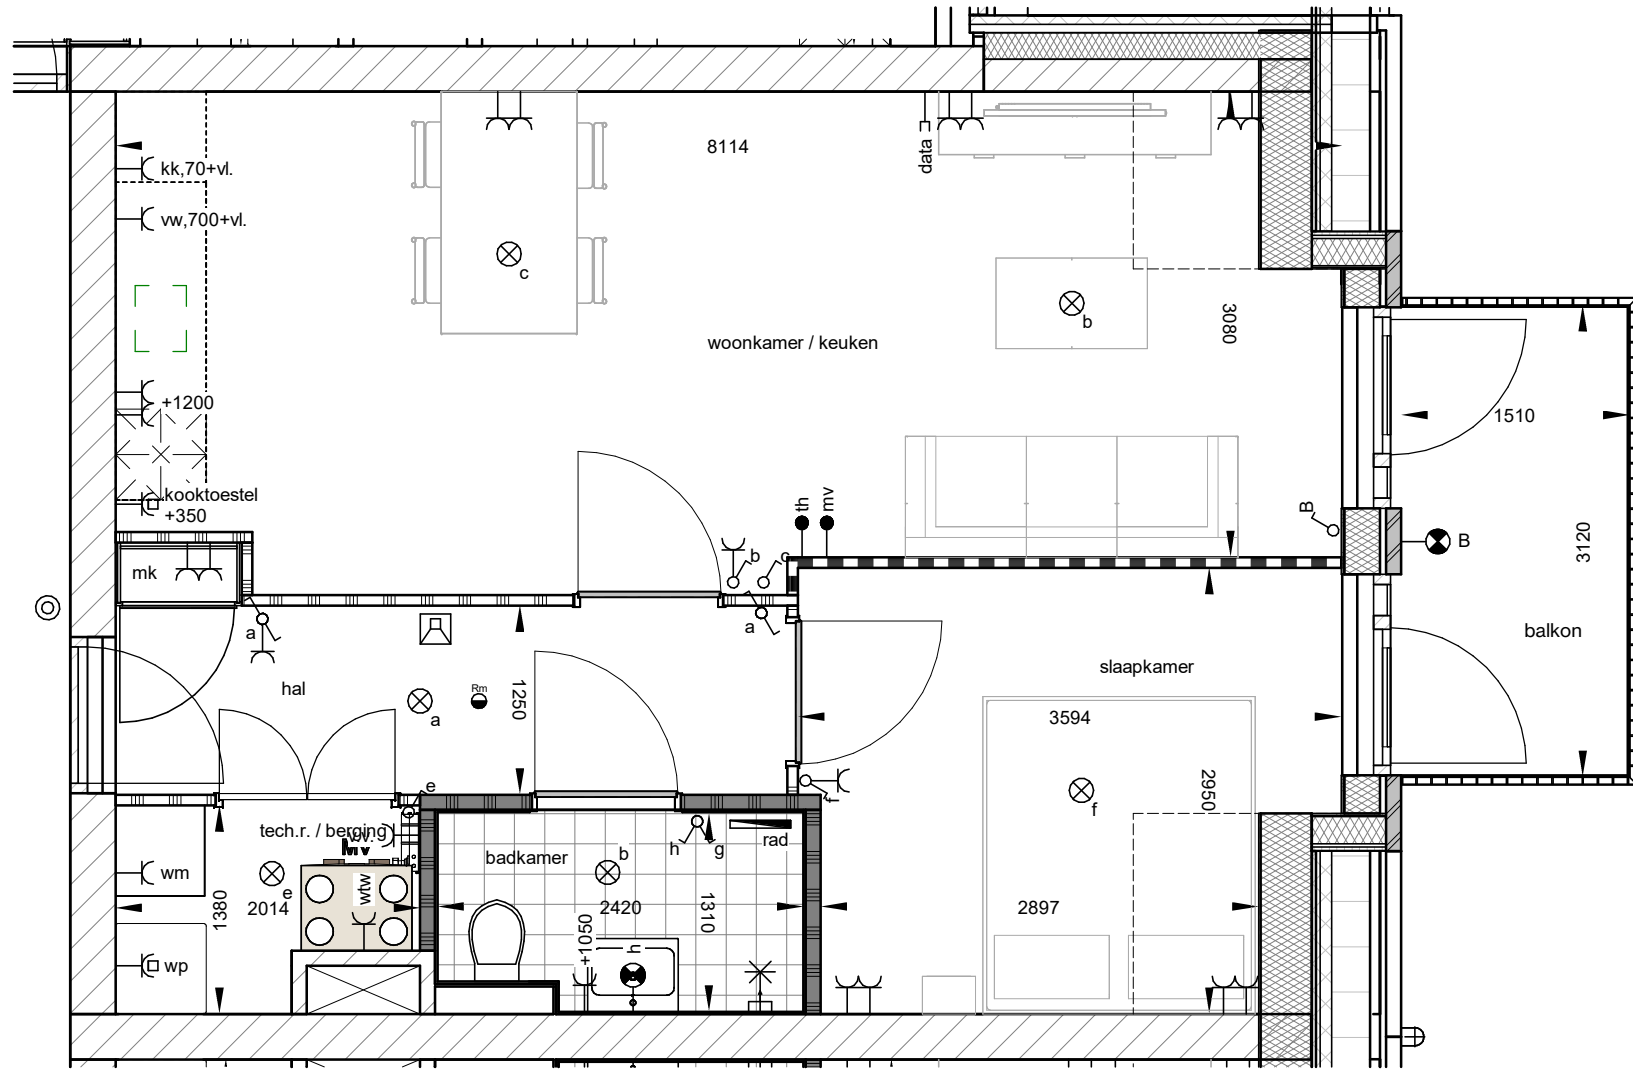

Type C2, bnr 16


schaal 1 : 50

Renvooi installatietechnische symbolen:


- Schakelmateriaal op ca. 1050+ vl. en wandcontactdozen op ca. 300+ vl. tenzij anders staat aangegeven op tekening

Symbol	Omschrijving
●	Aansluitpunt bedraad
○	Aansluitpunt loos
— data	Aansluitpunt data
☐	Intercom
⌋	Deurbel
⊙	Beldrukker
⌋	Enkele w.c.d.
⌋	Dubbele w.c.d.
⌋	w.c.d. perilex (3-fasen)
⊗	Plafondlichtpunt
⊗	Wandlichtpunt
⊗	Wandlichtpunt met armatuur (balkon)
⌋	Enkelpolige schakelaar
⌋	Wisselschakelaar
⊙	Rookmelder
●	kamerthermostaat bedraad
●	bedieningspaneel mechanische ventilatie
I. / v.	loop deur / vaste deur

De stroom van de bergingen wordt aangesloten op de woningmeterkasten.

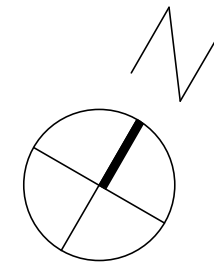

2e verdieping

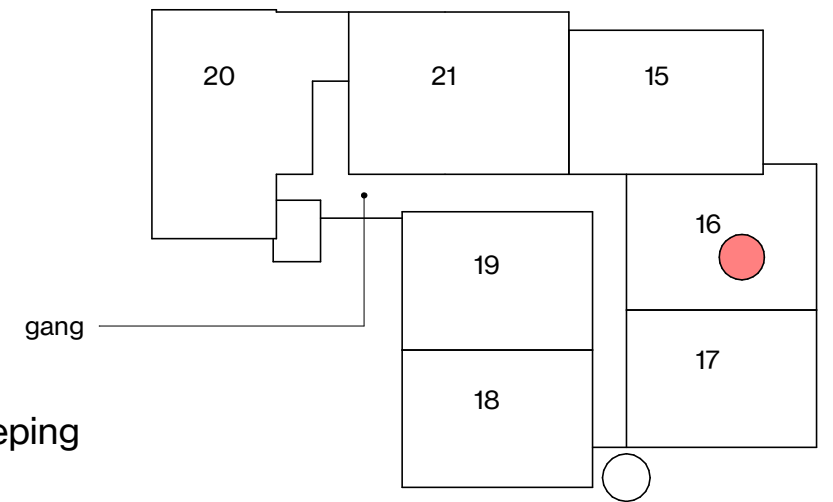

fase UO
 tekening 2v_woningtype C2_bnr 16
 projectnr. 2022042

schaal As indicated status
 formaat A3
 datum 10-11-2025
 revisie

DEFINITIEF

detailnummer


VK-P316

Renvooi installatietechnische symbolen:

- Schakelmateriaal op ca. 1050+ vl. en wandcontactdozen op ca. 300+ vl. tenzij anders staat aangegeven op tekening


Symbol	Omschrijving
●	Aansluitpunt bedraad
○	Aansluitpunt loos
—□	Aansluitpunt data
☐	Intercom
⌋	Deurbel
⊙	Beldrukker
⌋	Enkele w.c.d.
⌋⌋	Dubbele w.c.d.
⌋⌋⌋	w.c.d. perilex (3-fasen)
⊗	Plafondlichtpunt
⊗	Wandlichtpunt
⊗	Wandlichtpunt met armatuur (balkon)
⌋	Enkelpolige schakelaar
⌋	Wisselschakelaar
⊗	Rookmelder
●	kamerthermostaat bedraad
●	bedieningspaneel mechanische ventilatie
I. / v.	loop deur / vaste deur

De stroom van de bergingen wordt aangesloten op de woningmeterkasten.

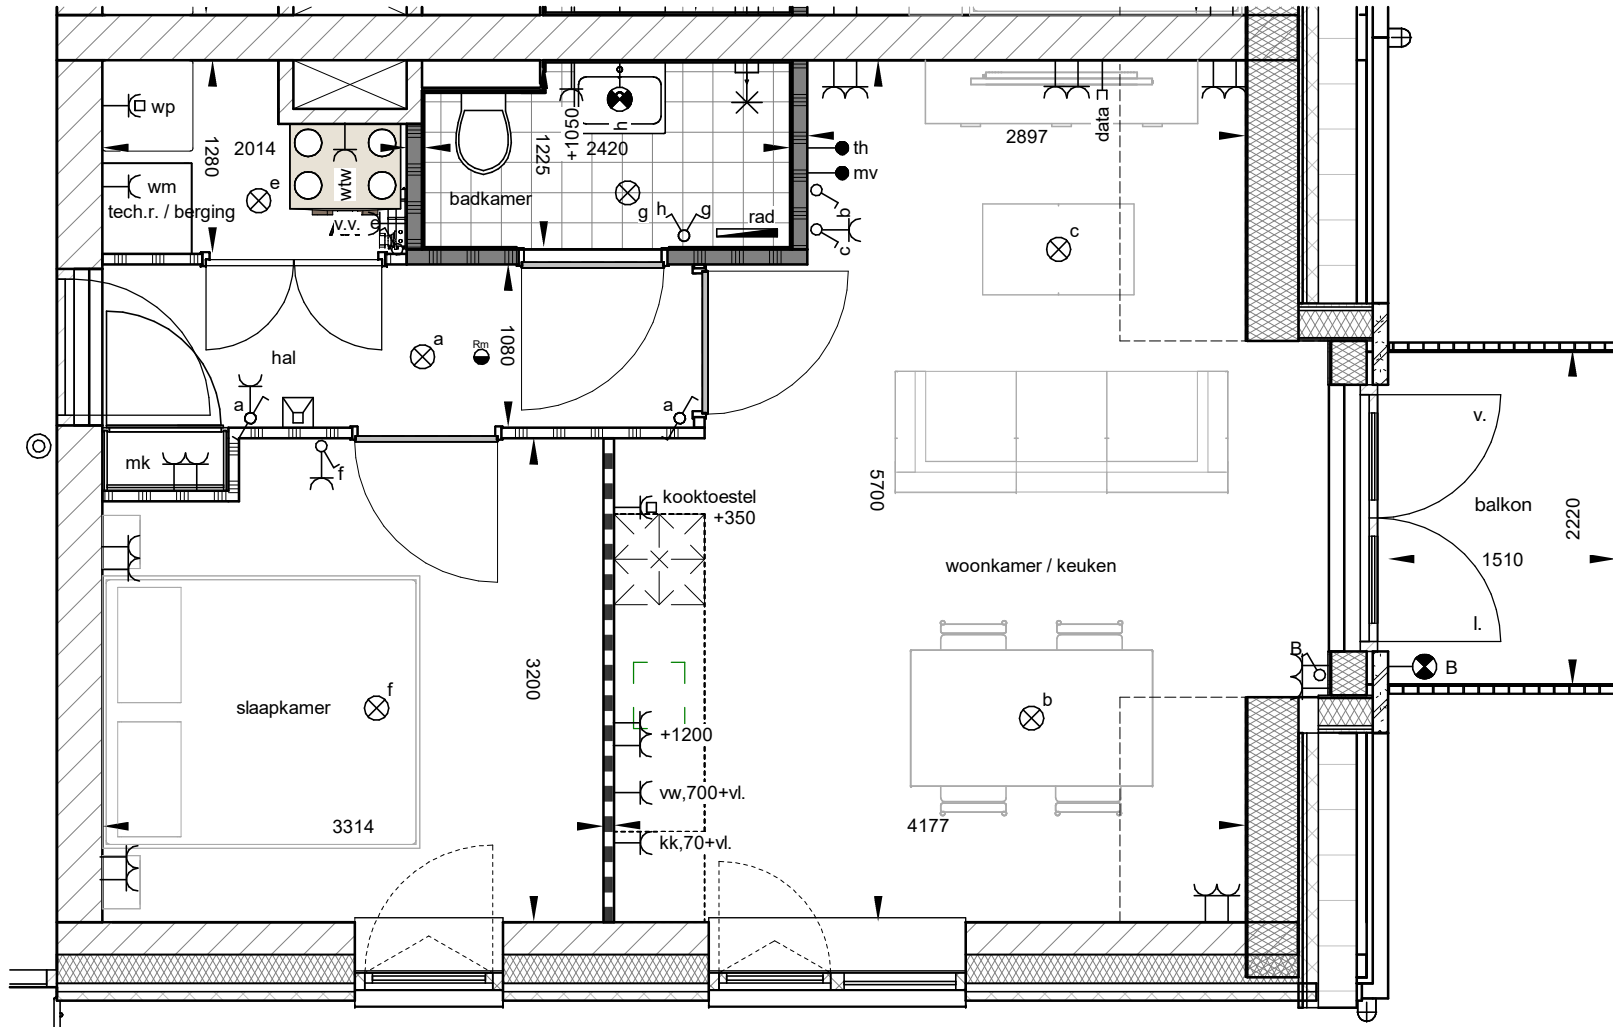


Type D2, bnr 17

schaal 1 : 50

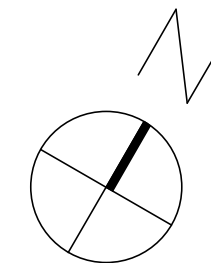

2e verdieping

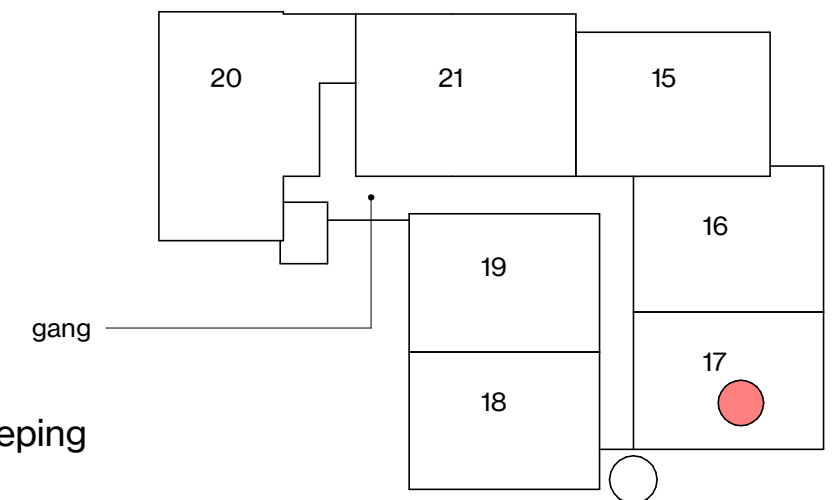


fase UO
 tekening 2v_woningtype D2_bnr 17
 projectnr. 2022042

schaal As indicated status
 formaat A3
 datum 10-11-2025
 revisie

DEFINITIEF

detailnummer

VK-P317

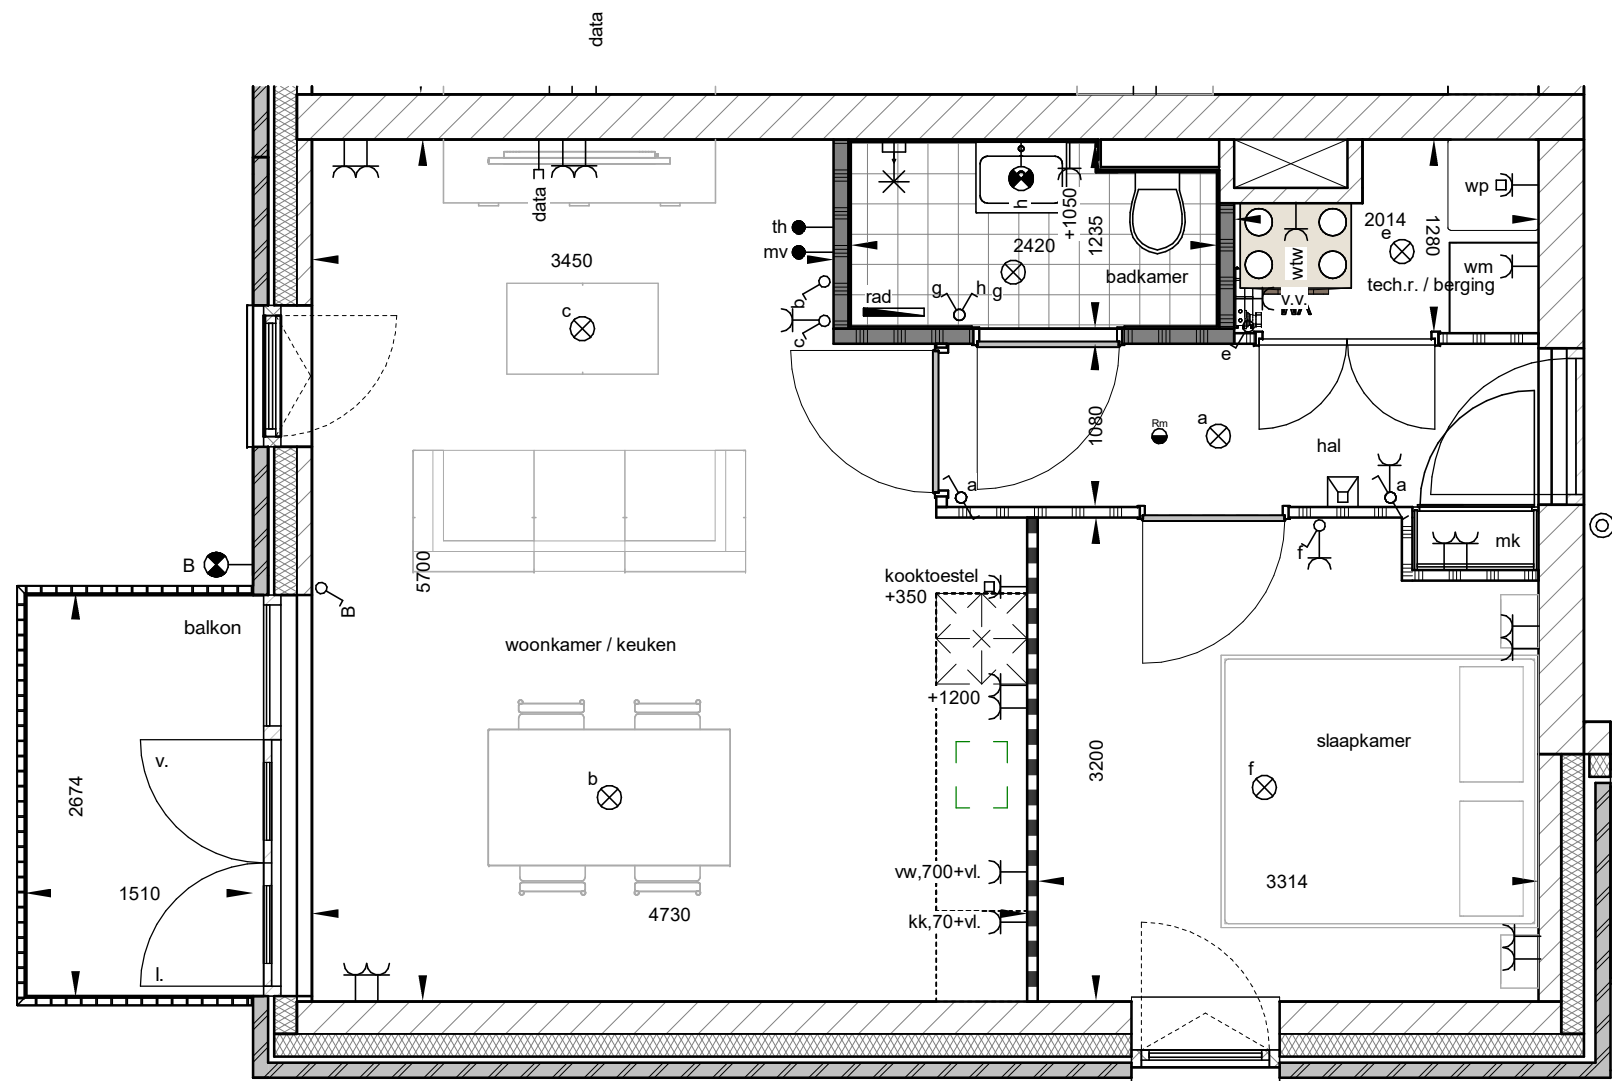

Renvooi installatietechnische symbolen:


- Schakelmateriaal op ca. 1050+ vl. en wandcontactdozen op ca. 300+ vl. tenzij anders staat aangegeven op tekening

Symbol	Omschrijving
●	Aansluitpunt bedraad
○	Aansluitpunt loos
□ data	Aansluitpunt data
◻	Intercom
⌋	Deurbel
⊙	Beldrukker
⌋	Enkele w.c.d.
⌋	Dubbele w.c.d.
⌋	w.c.d. perilex (3-fasen)
⊗	Plafondlichtpunt
⊗	Wandlichtpunt
⊗	Wandlichtpunt met armatuur (balkon)
⌋	Enkelpolige schakelaar
⌋	Wisselschakelaar
⊙	Rookmelder
● th	kamerthermostaat bedraad
● mv	bedieningspaneel mechanische ventilatie
I. / v.	loop deur / vaste deur


De stroom van de bergingen wordt aangesloten op de woningmeterkasten.

Type D, bnr 18

schaal 1 : 50

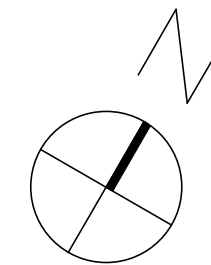

2e verdieping

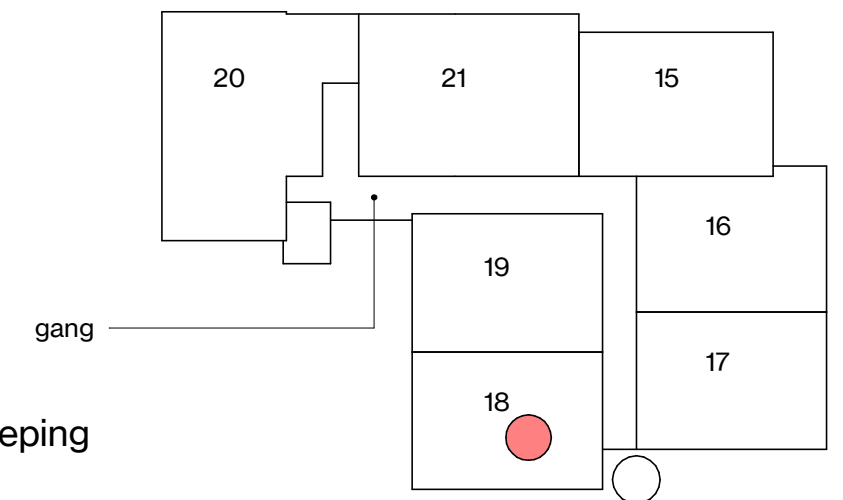


fase UO
 tekening 2v_woningtype D_bnr 18
 projectnr. 2022042

schaal As indicated status
 formaat A3
 datum 10-11-2025
 revisie

DEFINITIEF

detailnummer

VK-P318

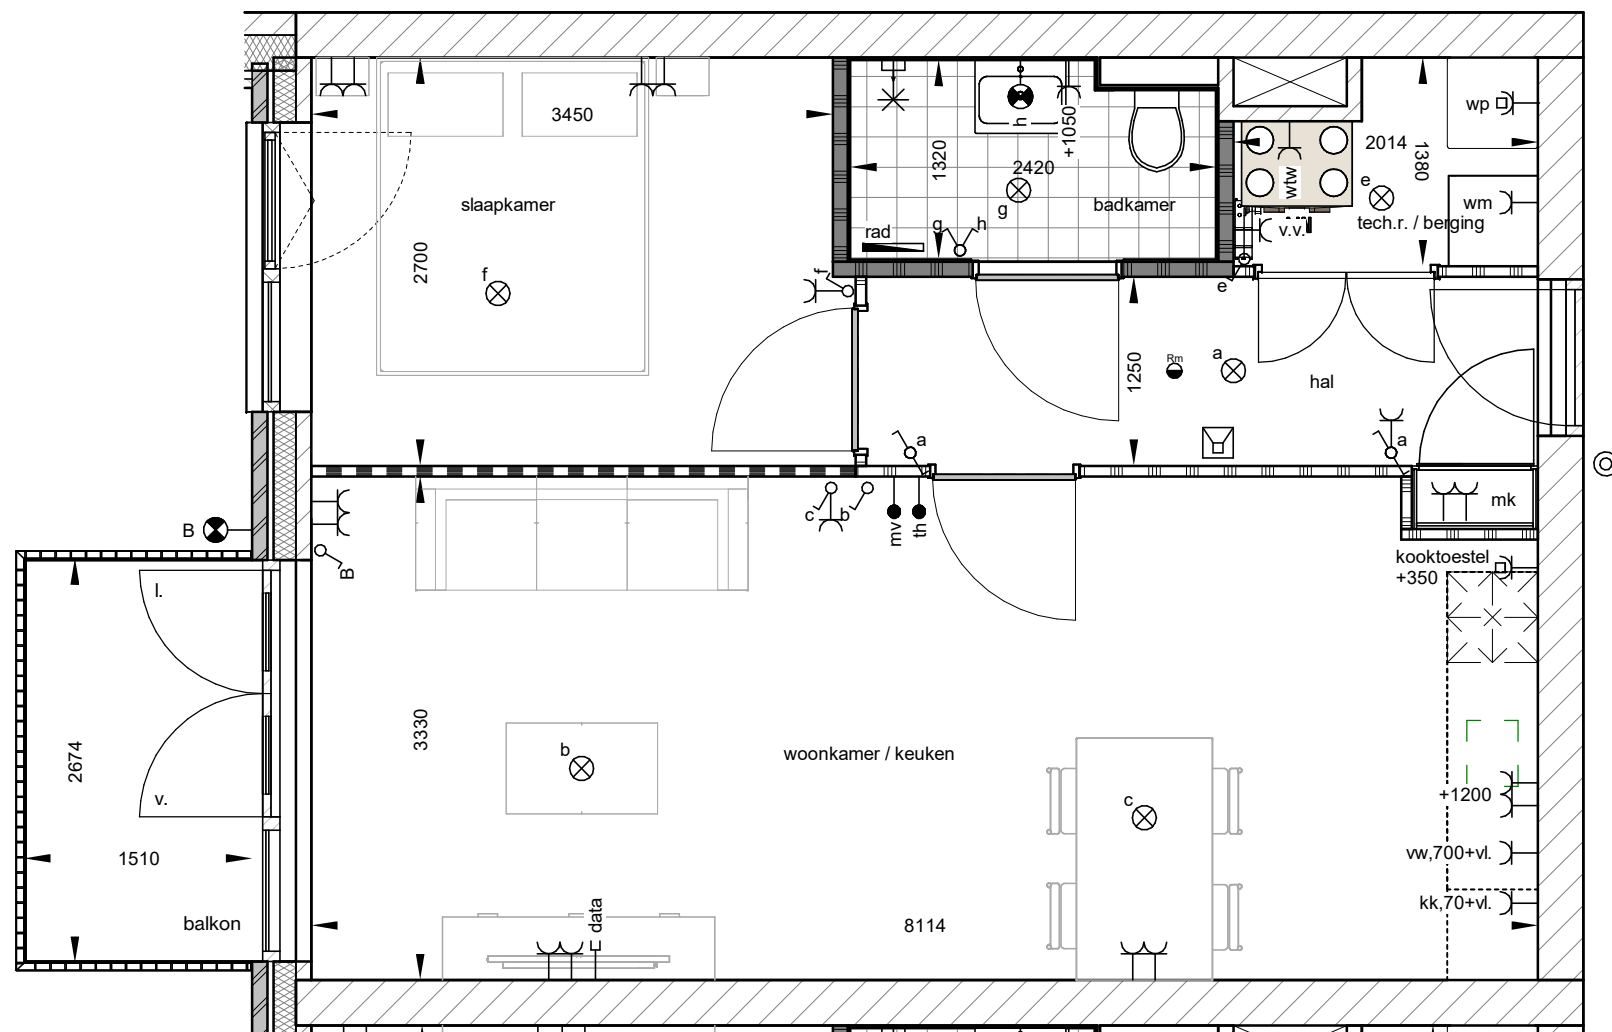

Type C, bnr 19


schaal 1 : 50

Renvooi installatietechnische symbolen:


- Schakelmateriaal op ca. 1050+ vl. en wandcontactdozen op ca. 300+ vl. tenzij anders staat aangegeven op tekening

Symbol	Omschrijving
●	Aansluitpunt bedraad
○	Aansluitpunt loos
— data	Aansluitpunt data
☐	Intercom
⌋	Deurbel
⊙	Beldrukker
⌋	Enkele w.c.d.
⌋	Dubbele w.c.d.
⌋	w.c.d. perilex (3-fasen)
⊗	Plafondlichtpunt
⊗	Wandlichtpunt
⊗	Wandlichtpunt met armatuur (balkon)
⌋	Enkelpolige schakelaar
⌋	Wisselschakelaar
⊙	Rookmelder
● th	kamerthermostaat bedraad
● mv	bedieningspaneel mechanische ventilatie
I. / v.	loop deur / vaste deur

De stroom van de bergingen wordt aangesloten op de woningmeterkasten.

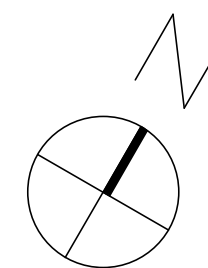

2e verdieping

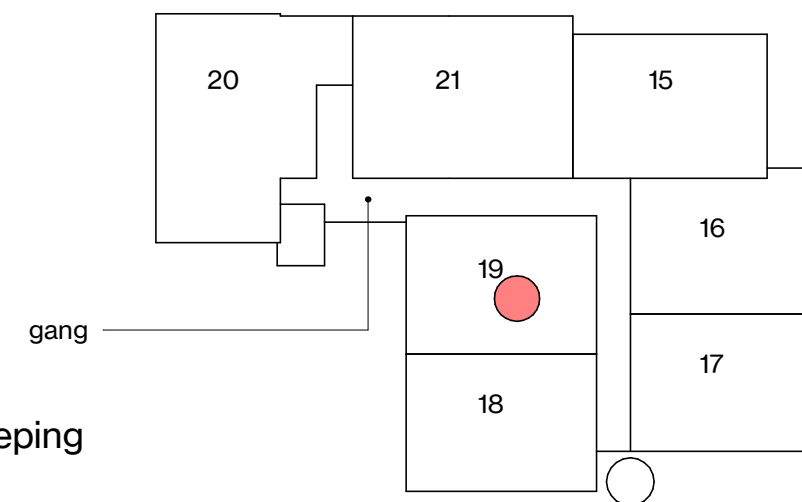


fase UO
 tekening 2v_woningtype C_bnr 19
 projectnr. 2022042

schaal As indicated status
 formaat A3
 datum 10-11-2025
 revisie

DEFINITIEF

detailnummer

VK-P319

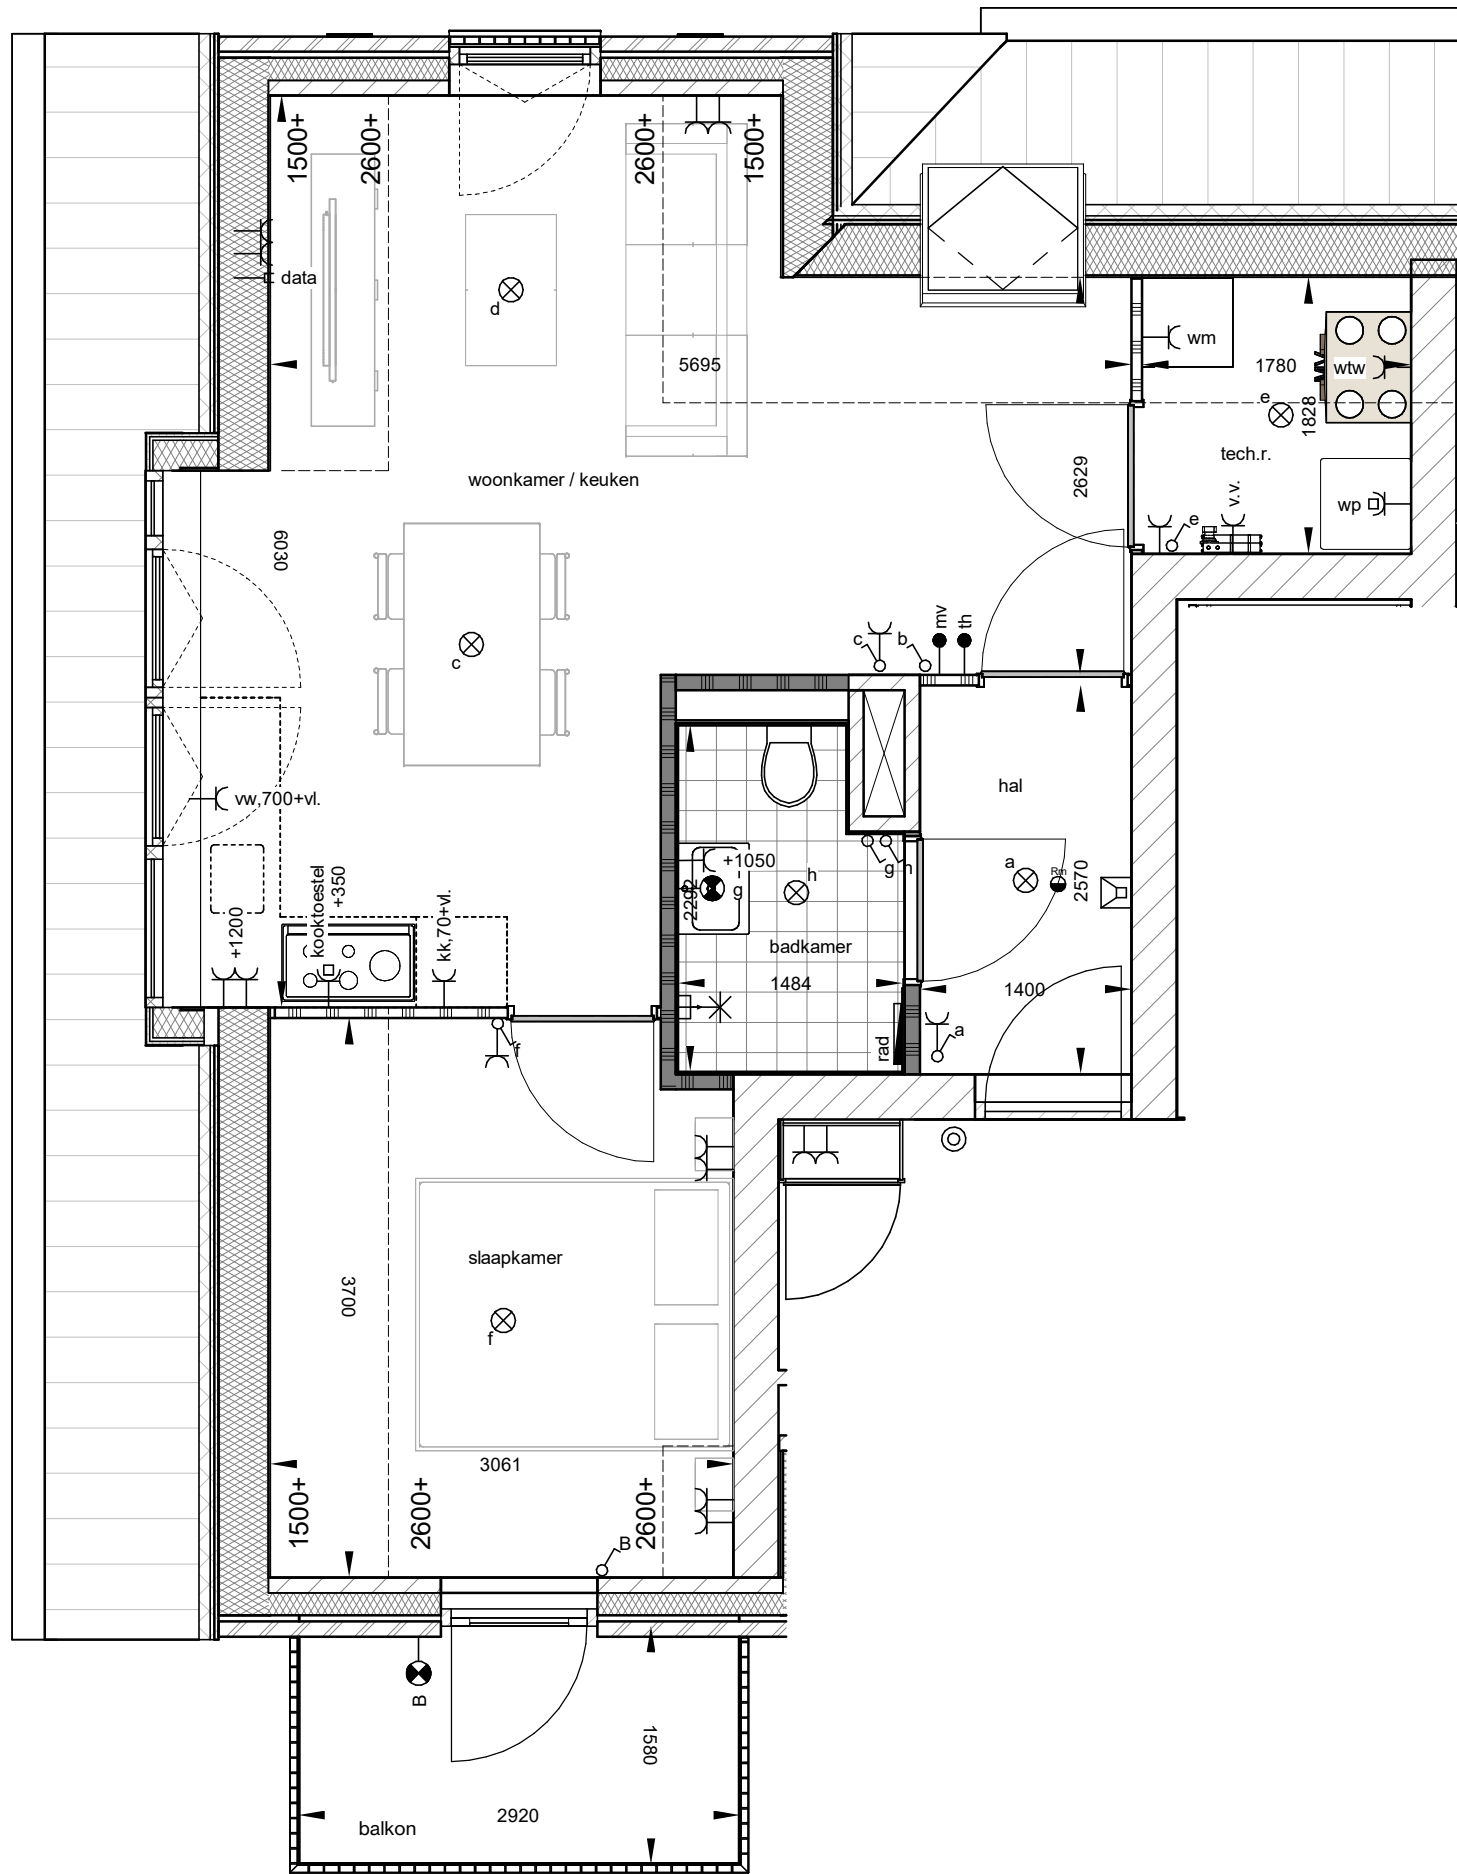

Type Y, bnr 20


schaal 1 : 50

Renvooi installatietechnische symbolen:


- Schakelmateriaal op ca. 1050+ vl. en wandcontactdozen op ca. 300+ vl. tenzij anders staat aangegeven op tekening

Symbol	Omschrijving
●	Aansluitpunt bedraad
○	Aansluitpunt loos
□ data	Aansluitpunt data
◻	Intercom
⌋	Deurbel
⊙	Beldrukker
⌋	Enkele w.c.d.
⌋	Dubbele w.c.d.
⌋	w.c.d. perilex (3-fasen)
⊗	Plafondlichtpunt
⊗	Wandlichtpunt
⊗	Wandlichtpunt met armatuur (balkon)
⌋	Enkelpolige schakelaar
⌋	Wisselschakelaar
⊙	Rookmelder
● th	kamerthermostaat bedraad
● mv	bedieningspaneel mechanische ventilatie
I. / v.	loop deur / vaste deur

De stroom van de bergingen wordt aangesloten op de woningmeterkasten.

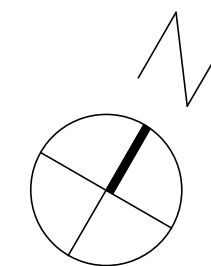

2e verdieping

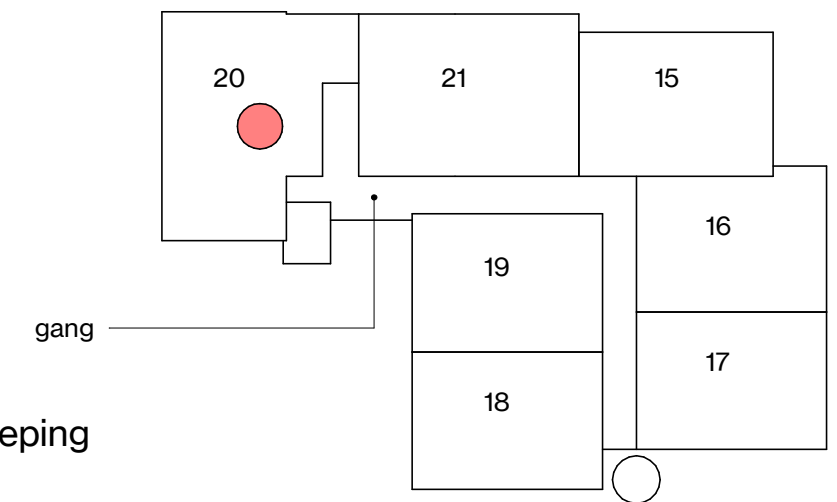


fase UO
 tekening 2v_woningtype Y_bnr 20
 projectnr. 2022042

schaal As indicated status
 formaat A3
 datum 10-11-2025
 revisie

DEFINITIEF

detailnummer
VK-P320

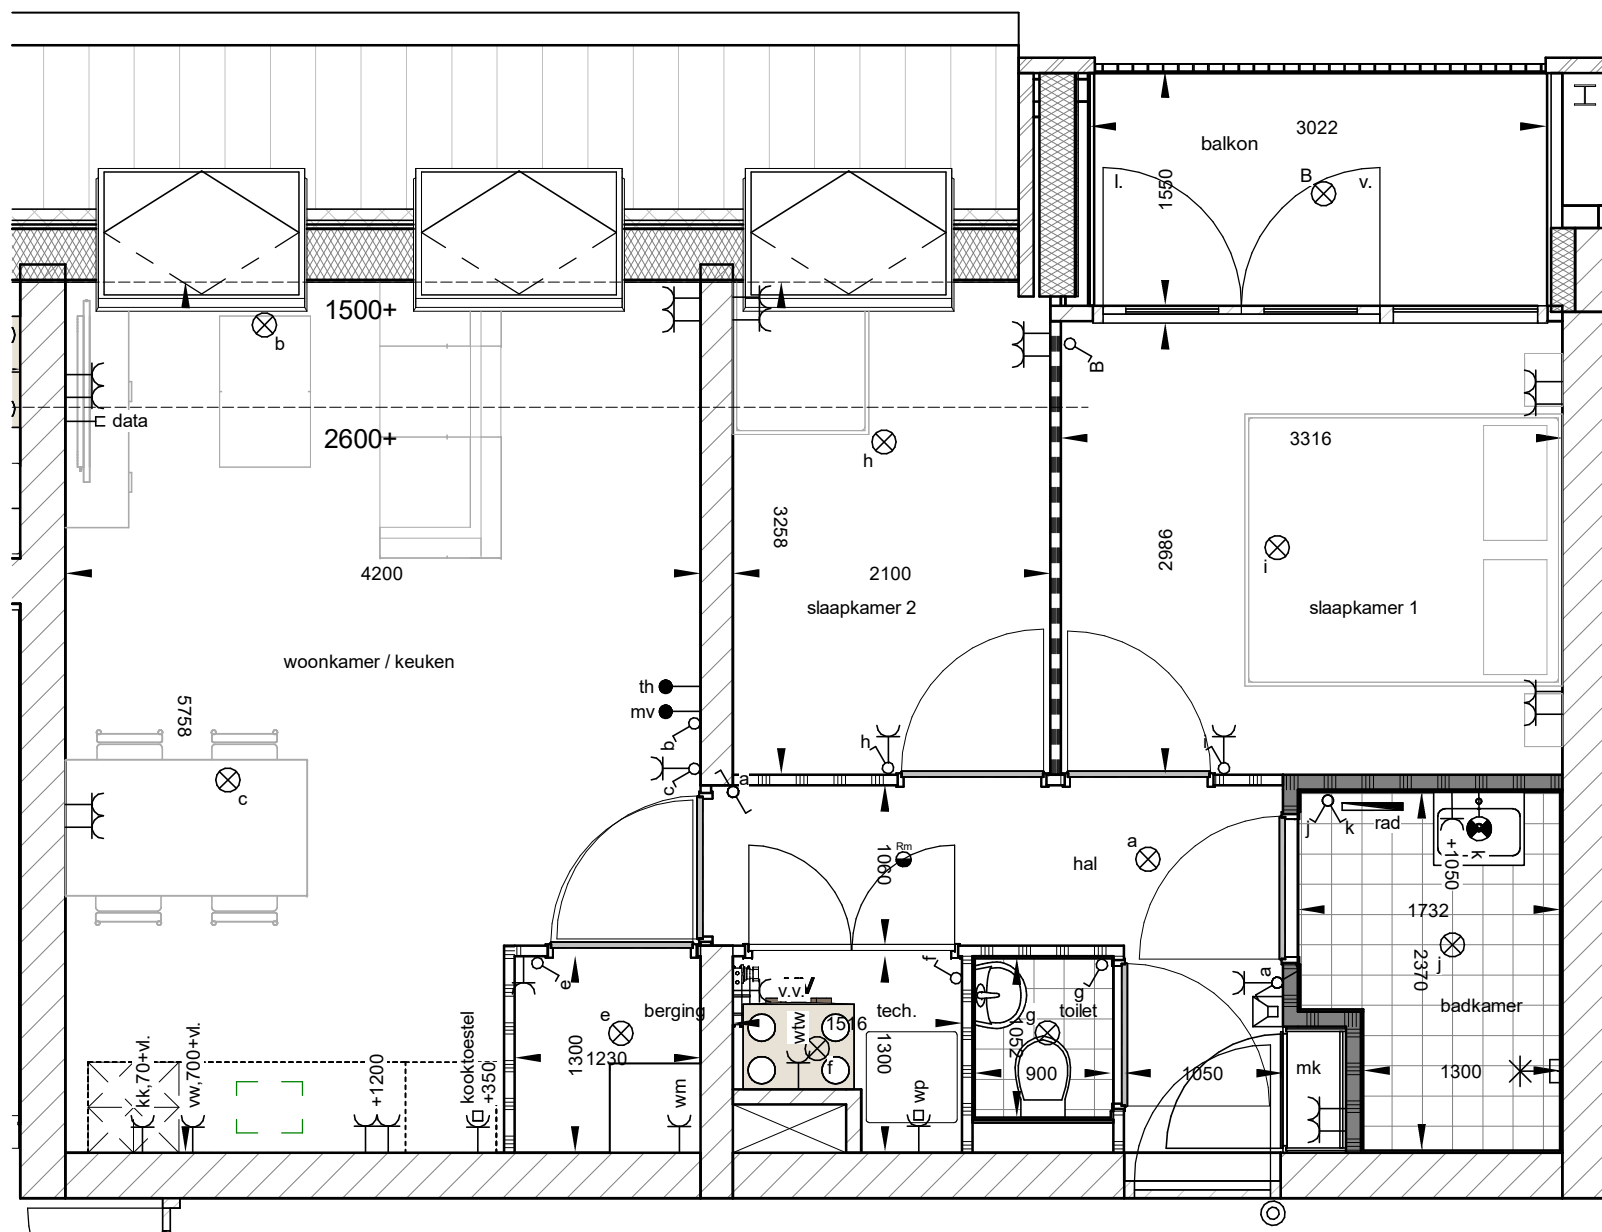

Type B2, bnr 21


schaal 1 : 50

Renvooi installatietechnische symbolen:

- Schakelmateriaal op ca. 1050+ vl. en wandcontactdozen op ca. 300+ vl. tenzij anders staat aangegeven op tekening

Symbol	Omschrijving
●	Aansluitpunt bedraad
○	Aansluitpunt loos
□ data	Aansluitpunt data
◻	Intercom
⌋	Deurbel
⊙	Beldrukker
⌋	Enkele w.c.d.
⌋	Dubbele w.c.d.
⌋	w.c.d. perilex (3-fasen)
⊗	Plafondlichtpunt
⊗	Wandlichtpunt
⊗	Wandlichtpunt met armatuur (balkon)
⌋	Enkelpolige schakelaar
⌋	Wisselschakelaar
⊙	Rookmelder
● th	kamerthermostaat bedraad
● mv	bedieningspaneel mechanische ventilatie
l. / v.	loop deur / vaste deur

De stroom van de bergingen wordt aangesloten op de woningmeterkasten.

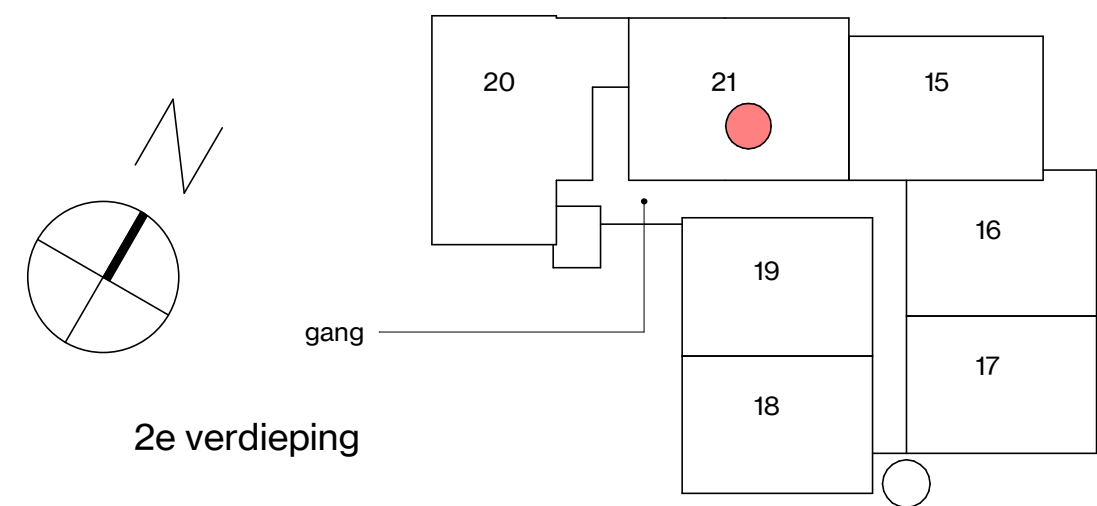

fase UO
 tekening 2v_woningtype B2_bnr 21
 projectnr. 2022042

schaal As indicated status
 formaat A3
 datum 10-11-2025
 revisie

DEFINITIEF
 detailnummer
VK-P321



Situatie

schaal 1 : 200



fase UO
 tekening Situatie
 projectnr. 2022042

schaal 1 : 200
 formaat A3
 datum 10-11-2025
 revisie

status

DEFINITIEF

detailnummer

VK-S-100